


27 maisons individuelles - 52 logts collectifs
Boulevard des Libérateurs - Marseille

PLAN DE MASSE
1/500

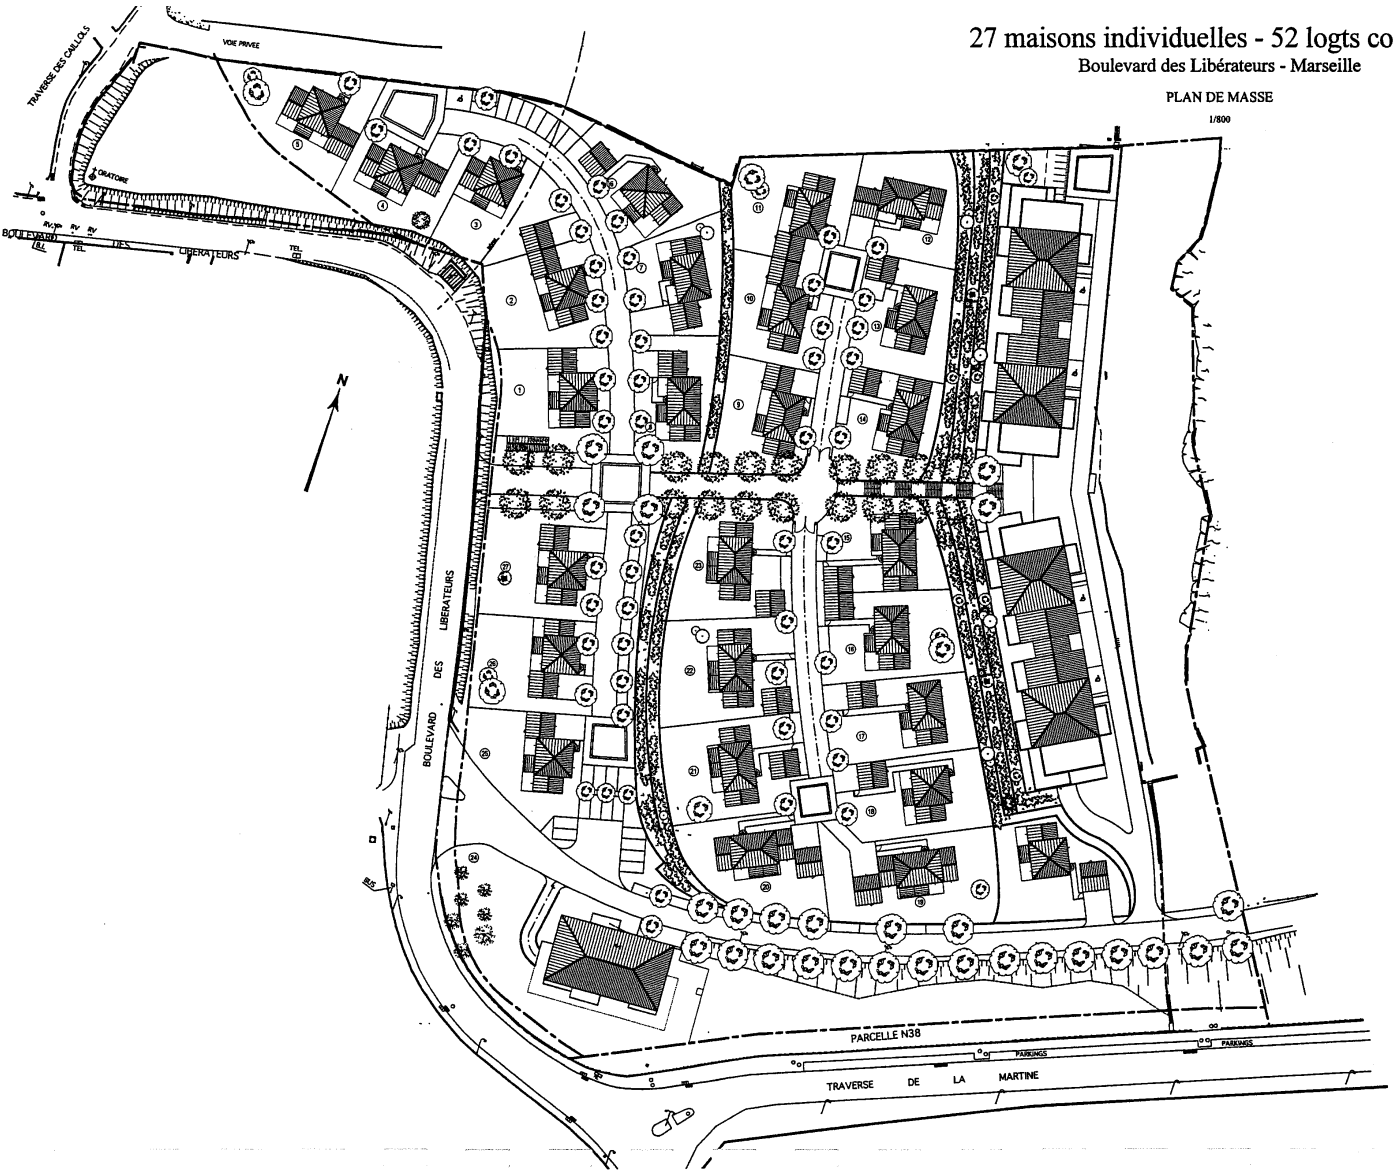


KAUFMAN & BROAD

"La Closerie Toscane"
Bd des Libérateurs - Marseille 12e

KAUFMAN & BROAD MEDITERRANEE
Les Docks-Arnum 10.8
10, place de la Joliette - BP 57214
13657 Marseille cedex 02
Tél:04.96.17.32.00 Fax:04.96.17.32.10

BATIMENTS A ET B : SOUS-SOL

ECHELLE : 1/150 MAI 2006

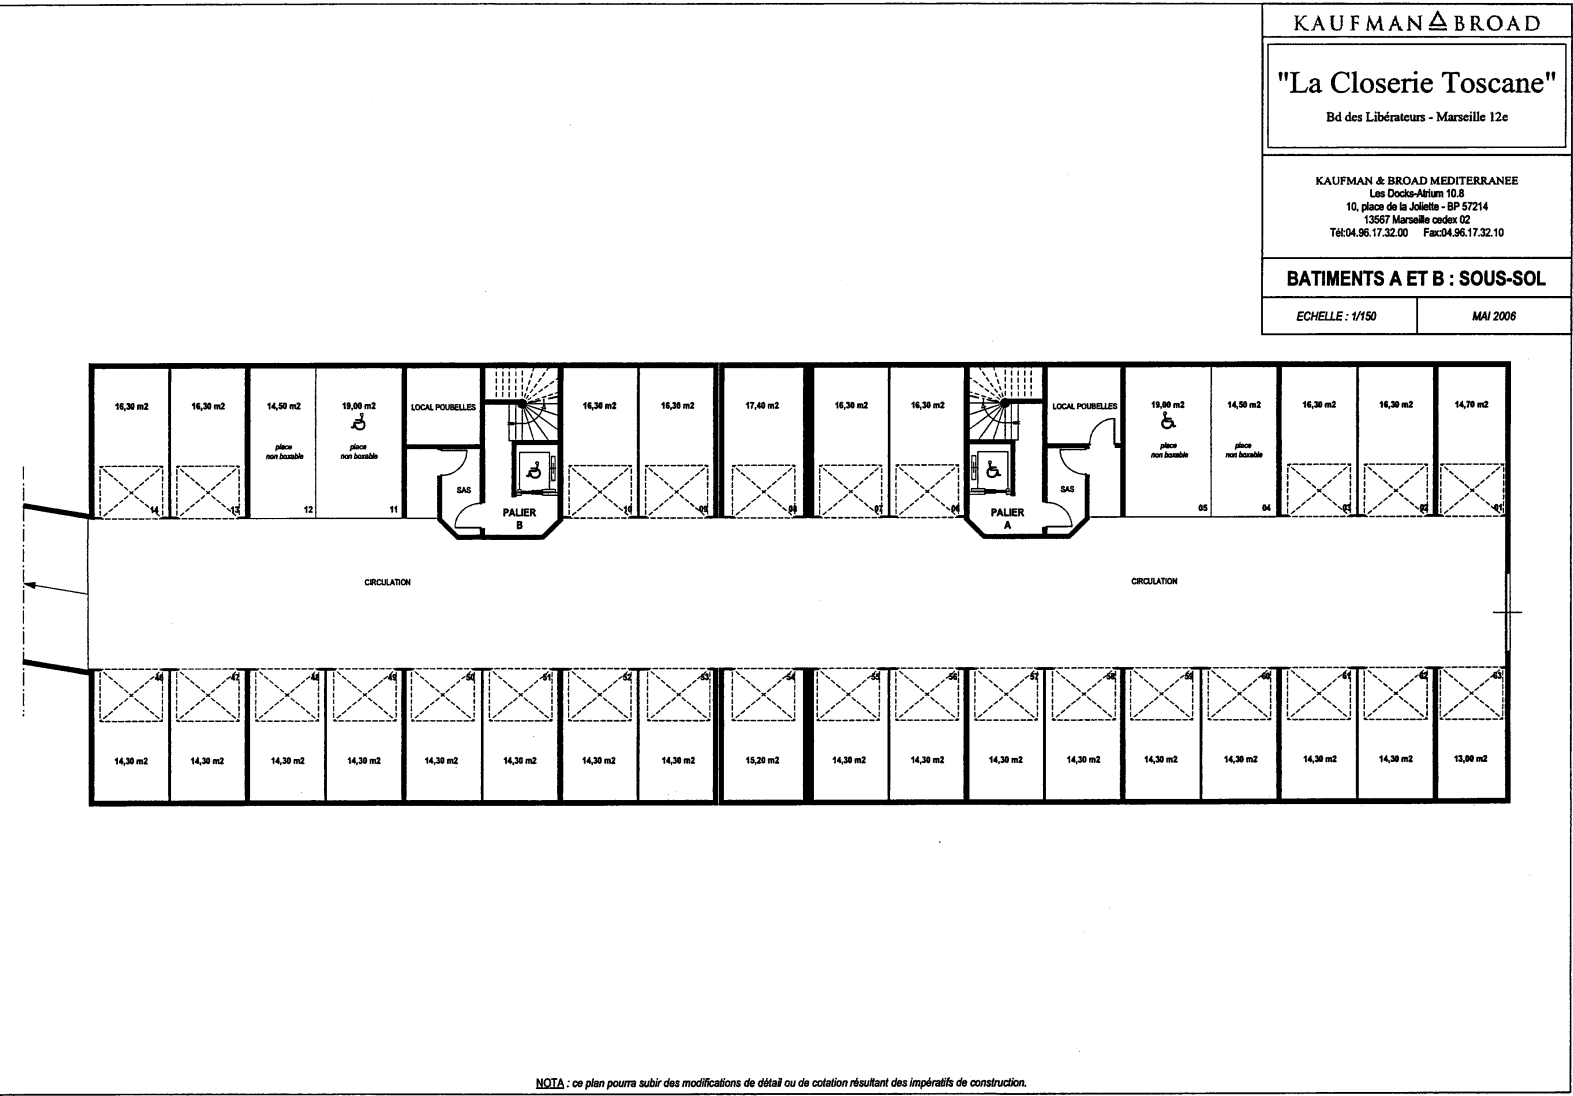

NOTA : ce plan pourra subir des modifications de détail ou de cotation résultant des impératifs de construction.

KAUFMAN & BROAD

"La Closerie Toscane"


Bd des Libérateurs - Marseille 12e

KAUFMAN & BROAD MEDITERRANEE
Les Docks-Abrim 10.8
10, place de la Joliette - BP 57214
13567 Marseille cedex 02
Tél:04.96.17.32.00 Fax:04.96.17.32.10

BATIMENTS C ET D : SOUS-SOL

ECHELLE : 1/150

MAI 2008

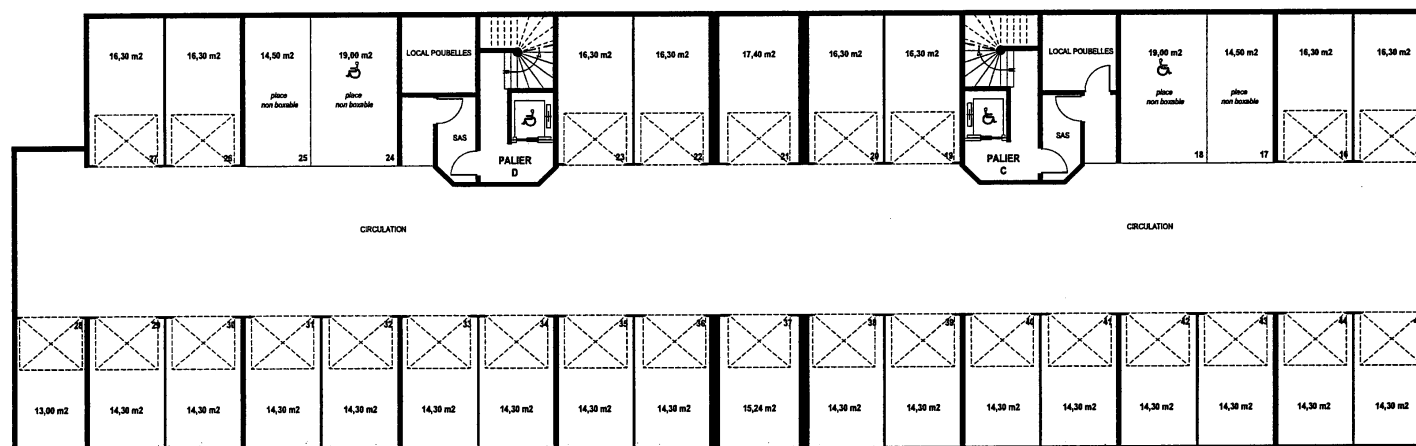

NOTA : ce plan pourra subir des modifications de détail ou de cotation résultant des impératifs de construction.

KAUFMAN & BROAD

"La Closerie Toscane"


Bd des Libérateurs - Marseille 12e

KAUFMAN & BROAD MEDITERRANEE
Les Docks-Atrium 10.8
10, place de la Joliette - BP 57214
13567 Marseille cedex 02
Tel:04.96.17.32.00 Fax:04.96.17.32.10

BATIMENT E : SOUS-SOL

ECHELLE : 1/150

MAI 2006

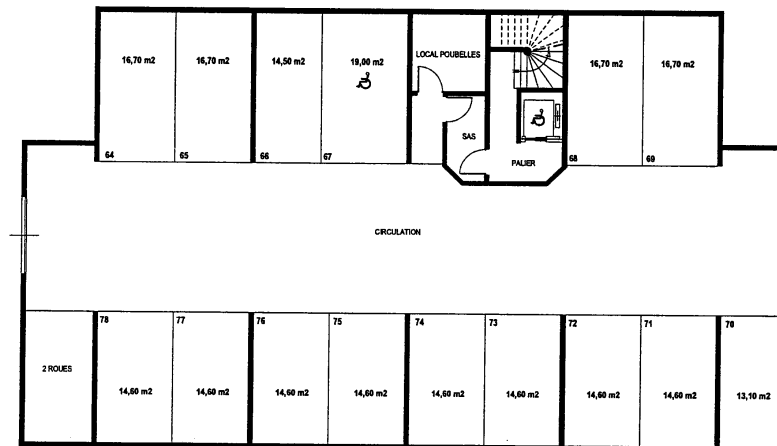

NOTA : ce plan pourra subir des modifications de détail ou de cotation résultant des impératifs de construction.