


PONT A MARCO
Avenue du Général DE GAULLE
"Le Domaine Buteau"

Plan Masse
Echelle 1/500

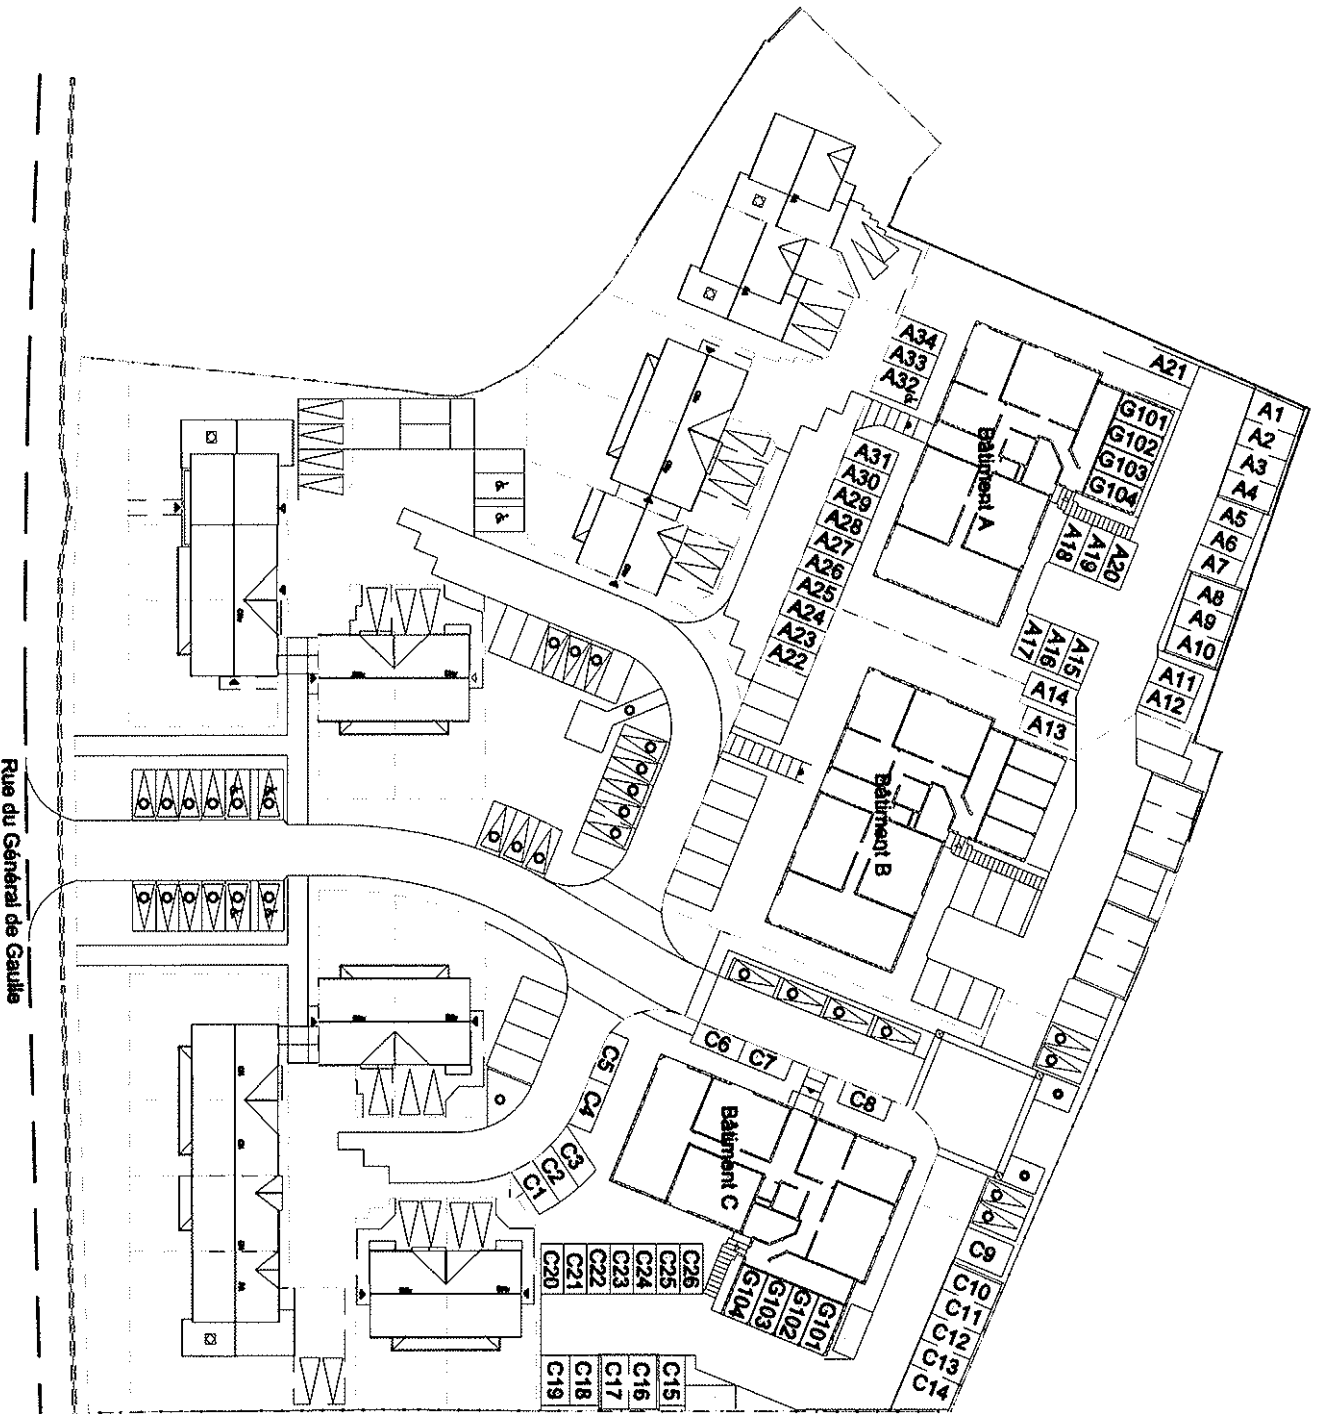

Rue du Général de Gaulle

Plan dessiné par M.M. CALLENS & CARBON,
géomètres-arpenteurs à Marco-en-Brenne,
copistes Plan projet établi par M. BOSSAIX,
architecte à Valenciennes (Nord), tel. 2306707
Dossier : 07/882/01 - Date : 15/10/2006