
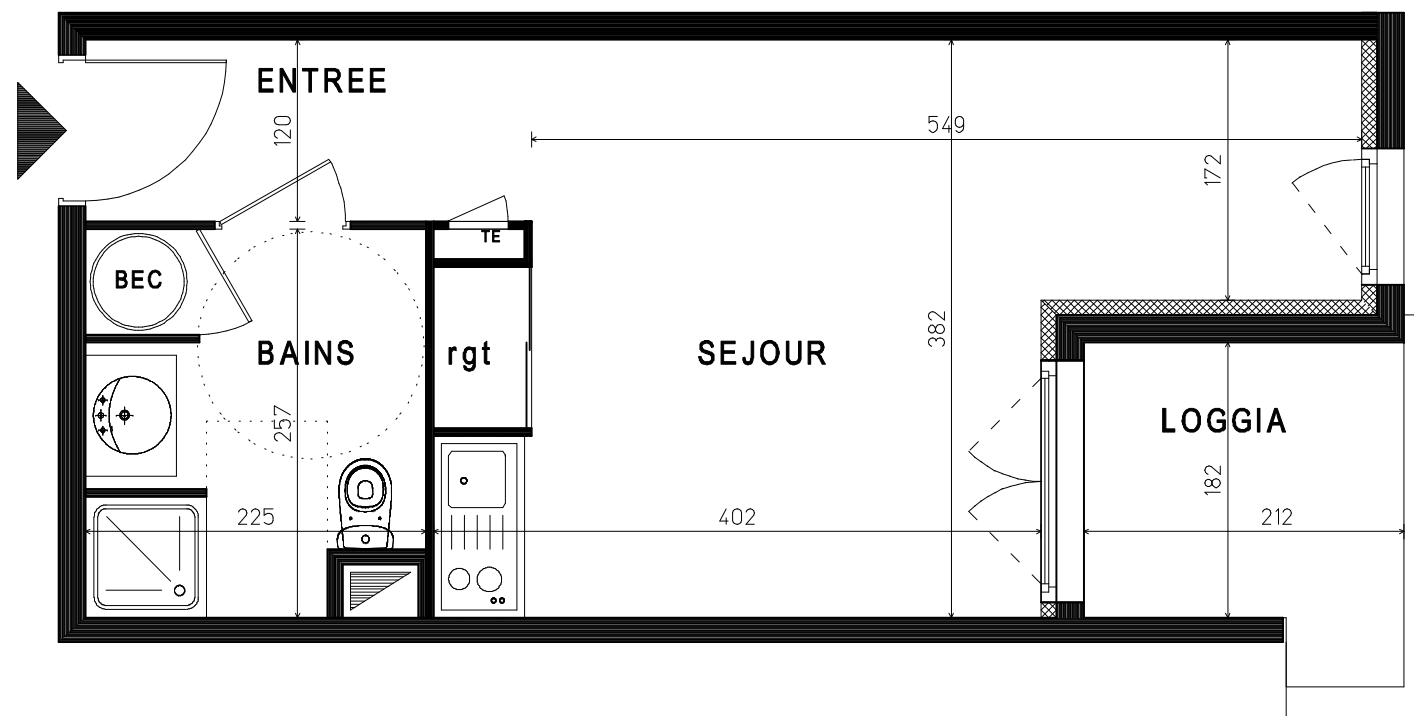


KAUFMAN BROAD


Les Hauts de Maristella

Marseille 13014

Appartement B305
Studio, 3eme Etage

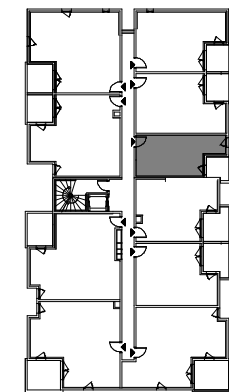

BEC : Ballon eau chaude
PF : Porte Fenêtre
F : Fenêtre
TE : Tableau électrique

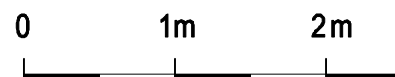

Des modifications sont susceptibles d'être apportées à ce plan en fonction des nécessités techniques de réalisation, tant en ce qui concerne les dimensions libres que l'équipement. Les surfaces indiquées sont approximatives, les retombées, les faux-plafonds, la dimension des gaines techniques ainsi que l'emplacement des équipements sont figurés à titre indicatif.

Entrée	2.71m ²
Séjour	18.80m ²
Bains	5.41m ²
TOTAL HABITABLE	26.92m²
Loggia	4.22m ²

AVRIL 2010 indice A