
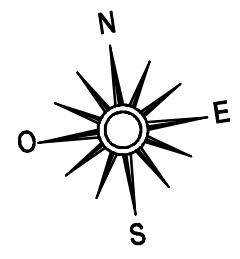
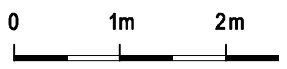
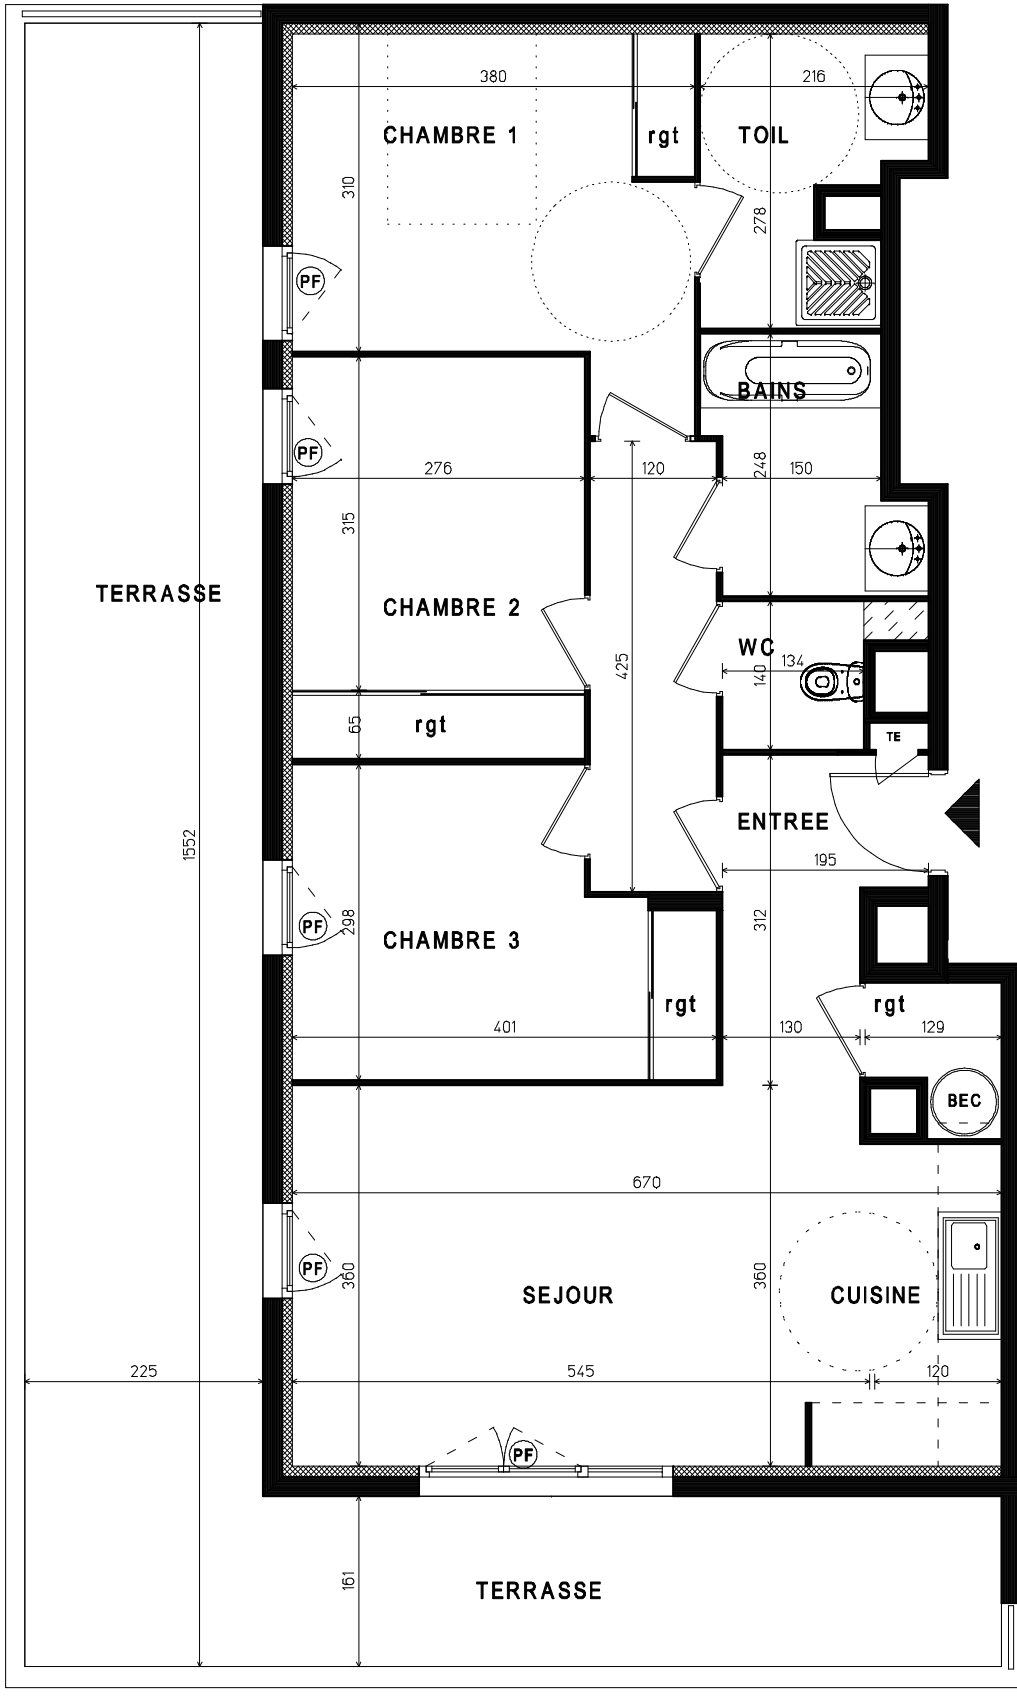


KAUFMAN Δ BROAD

Les Hauts de Maristella

Marseille 13014

Appartement B 404
4 pièces, 4eme Etage

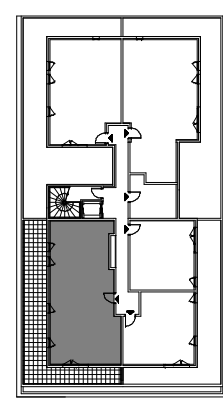

BEC : Ballon eau chaude
PF : Porte Fenêtre
F : Fenêtre
TE : Tableau électrique

Des modifications sont susceptibles d'être apportées à ce plan en fonction des nécessités techniques de réalisation, tant en ce qui concerne les dimensions libres que l'équipement. Les surfaces indiquées sont approximatives, les retombées, les faux-plafonds, la dimension des gaines techniques ainsi que l'emplacement des équipements sont figurés à titre indicatif.

Réception	30.22m ²
dont : Entrée/rgt	6.93m ²
Cuisine	3.72m ²
Séjour	19.57m ²
Degt	5.11m ²
Chambre 1	12.15m ²
Toil	4.97m ²
Chambre 2	10.49m ²
Chambre 3	10.29m ²
Salle de Bains	4.34m ²
Wc	2.10m ²
TOTAL HABITABLE	79.67m²
Terrasse	46.16m ²