
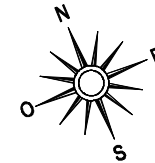
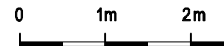
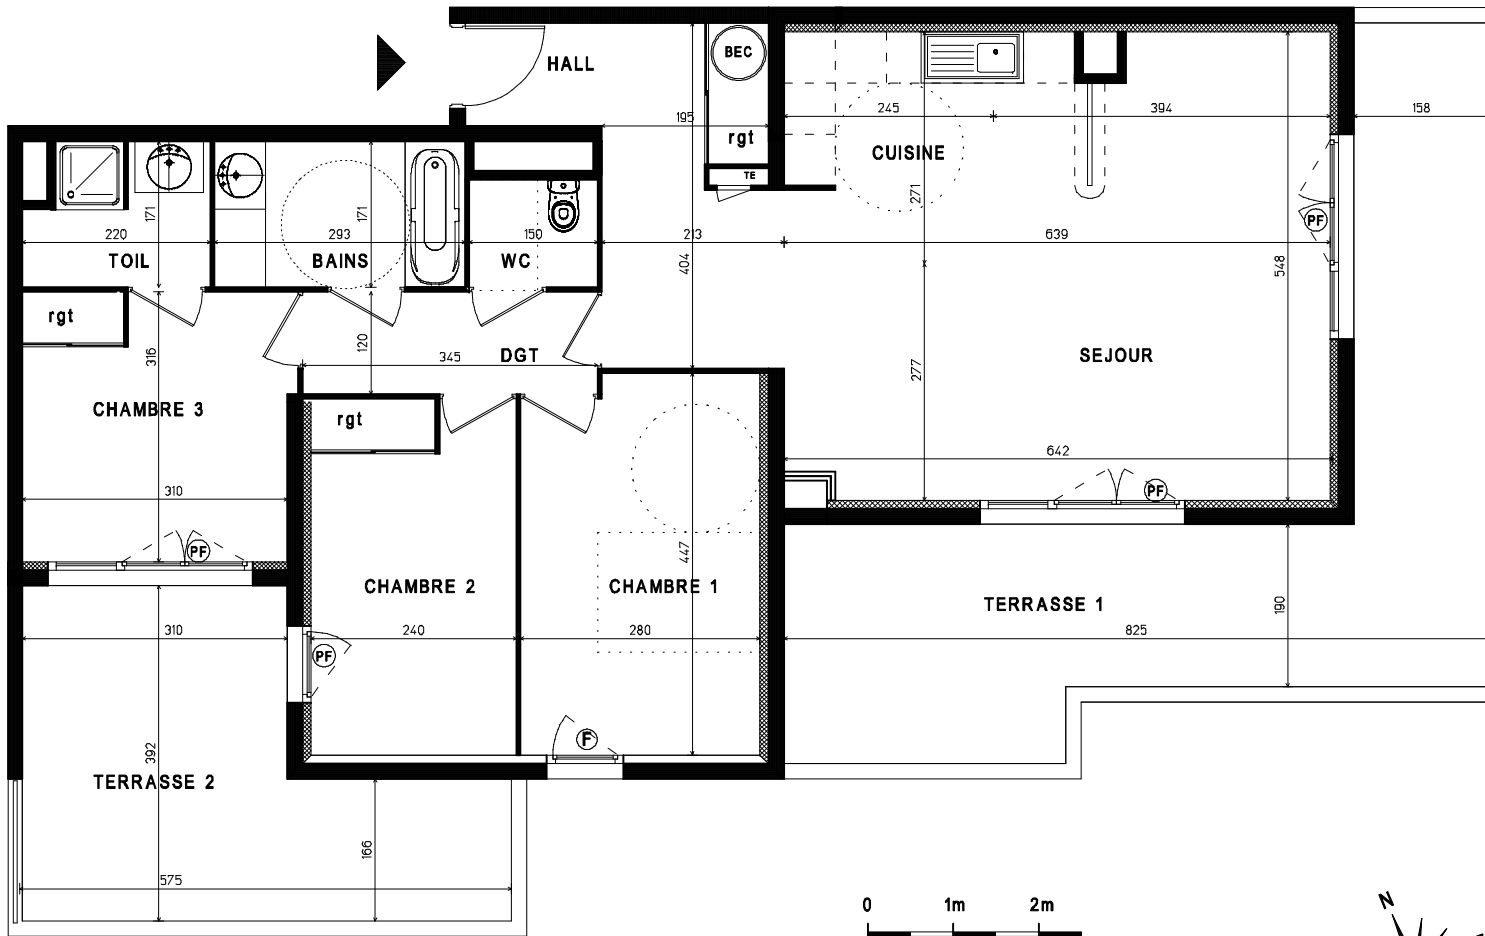


Les Hauts de Maristella

Marseille 13014

Appartement C 403
4 pièces, 4eme Etage

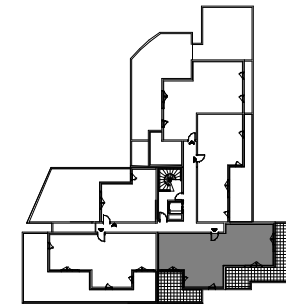

BEC : Ballon eau chaude
PF : Porte Fenêtre
F : Fenêtre
TE : Tableau électrique

Des modifications sont susceptibles d'être apportées à ce plan en fonction des nécessités techniques de réalisation, tant en ce qui concerne les dimensions libres que l'équipement. Les surfaces indiquées sont approximatives, les retombées, les faux-plafonds, la dimension des gaines techniques ainsi que l'emplacement des équipements sont figurés à titre indicatif.

Réception	44.36m ²
dont : Entrée	5.50m ²
Cuisine	6.70m ²
Séjour	32.16m ²
Chambre 1	12.20m ²
Degt	4.14m ²
Chambre 2	9.88m ²
Chambre 3	9.85m ²
Toil	3.44m ²
Salle de Bains	5.01m ²
Wc	1.89m ²
TOTAL HABITABLE	90.77m²
Terrasse 1	27.89m ²
Terrasse 2	16.50m ²