




KAUFMAN  BROAD

HAMBURY PALACE

3 à 7 Avenue Aristide Briand
Garavan
06500 MENTON

APPARTEMENT n°D 52

4 pièces au 5e étage

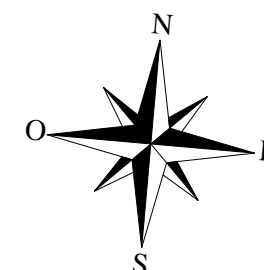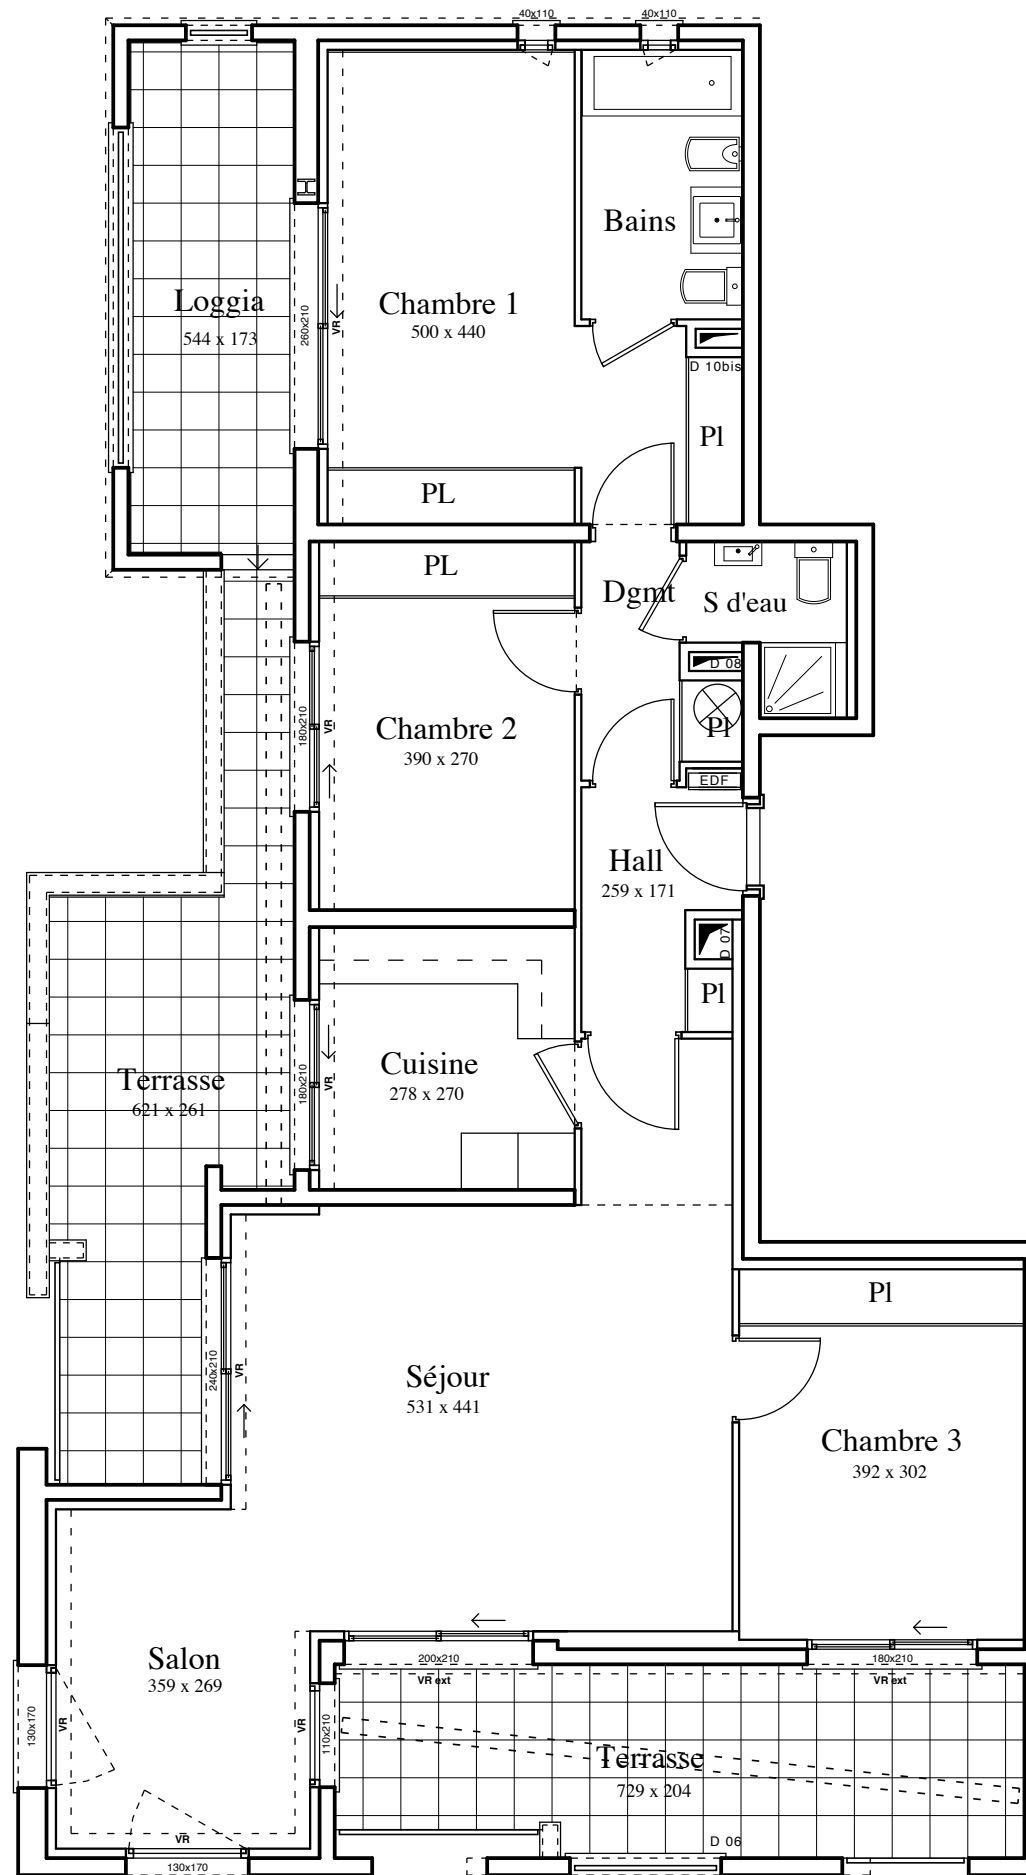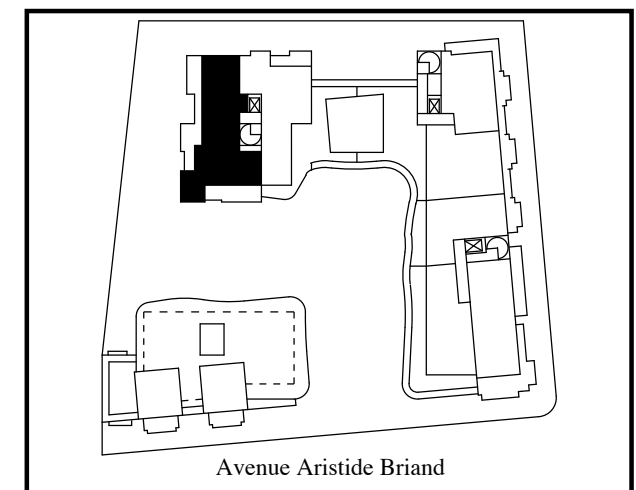

RECEPTION		39,2 m2
HALL	4,0 m2	
SEJOUR	35,2 m2	
CUISINE		7,5 m2
CHAMBRE 1		16,5 m2
CHAMBRE 2		10,5 m2
CHAMBRE 3		11,8 m2
DEGAGEMENT		3,2 m2
SALLE DE BAINS		4,8 m2
SALLE D'EAU		2,6 m2

SURFACE TOTALE HABITABLE 96,1 m2

TERRASSE SUD	14,2 m2
TERRASSE et LOGGIA OUEST	25,3 m2

SURFACE TOTALE 135,6 m2

DES MODIFICATIONS SONT SUSCEPTIBLES D'ETRE APPORTEES A CE PLAN EN FONCTION DES NECESSITES TECHNIQUES DE LA REALISATION, TANT EN CE QUI CONCERNE LES DIMENSIONS LIBRES DE L'EQUIPEMENT.
LES SURFACES INDIQUEES SONT APPROXIMATIVES, LES GAINES TECHNIQUES, AINSI QUE L'EMPLACEMENT DES EQUIPEMENTS FIGURENT A TITRE INDICATIF.
LES DIMENSIONS INDIQUEES DANS LES PIECES CORRESPONDENT AUX COTES MOYENNES. POUR PLUS DE PRECISIONS, SE REFERER A L'ECHELLE FIGURANT SUR LE PLAN.