

"Terrasses d'Azur"


Rue Marguerite Allar - Marseille 13e

KAUFMAN & BROAD MEDITERRANEE
 Les Docks-Atrium 10.8
 10, place de la Joliette - BP 57214
 13567 Marseille cedex 02
 Tél: 04.96.17.32.00 Fax: 04.96.17.32.10

SOUS-SOL

ECHELLE : 1/200

17 JANVIER 2007

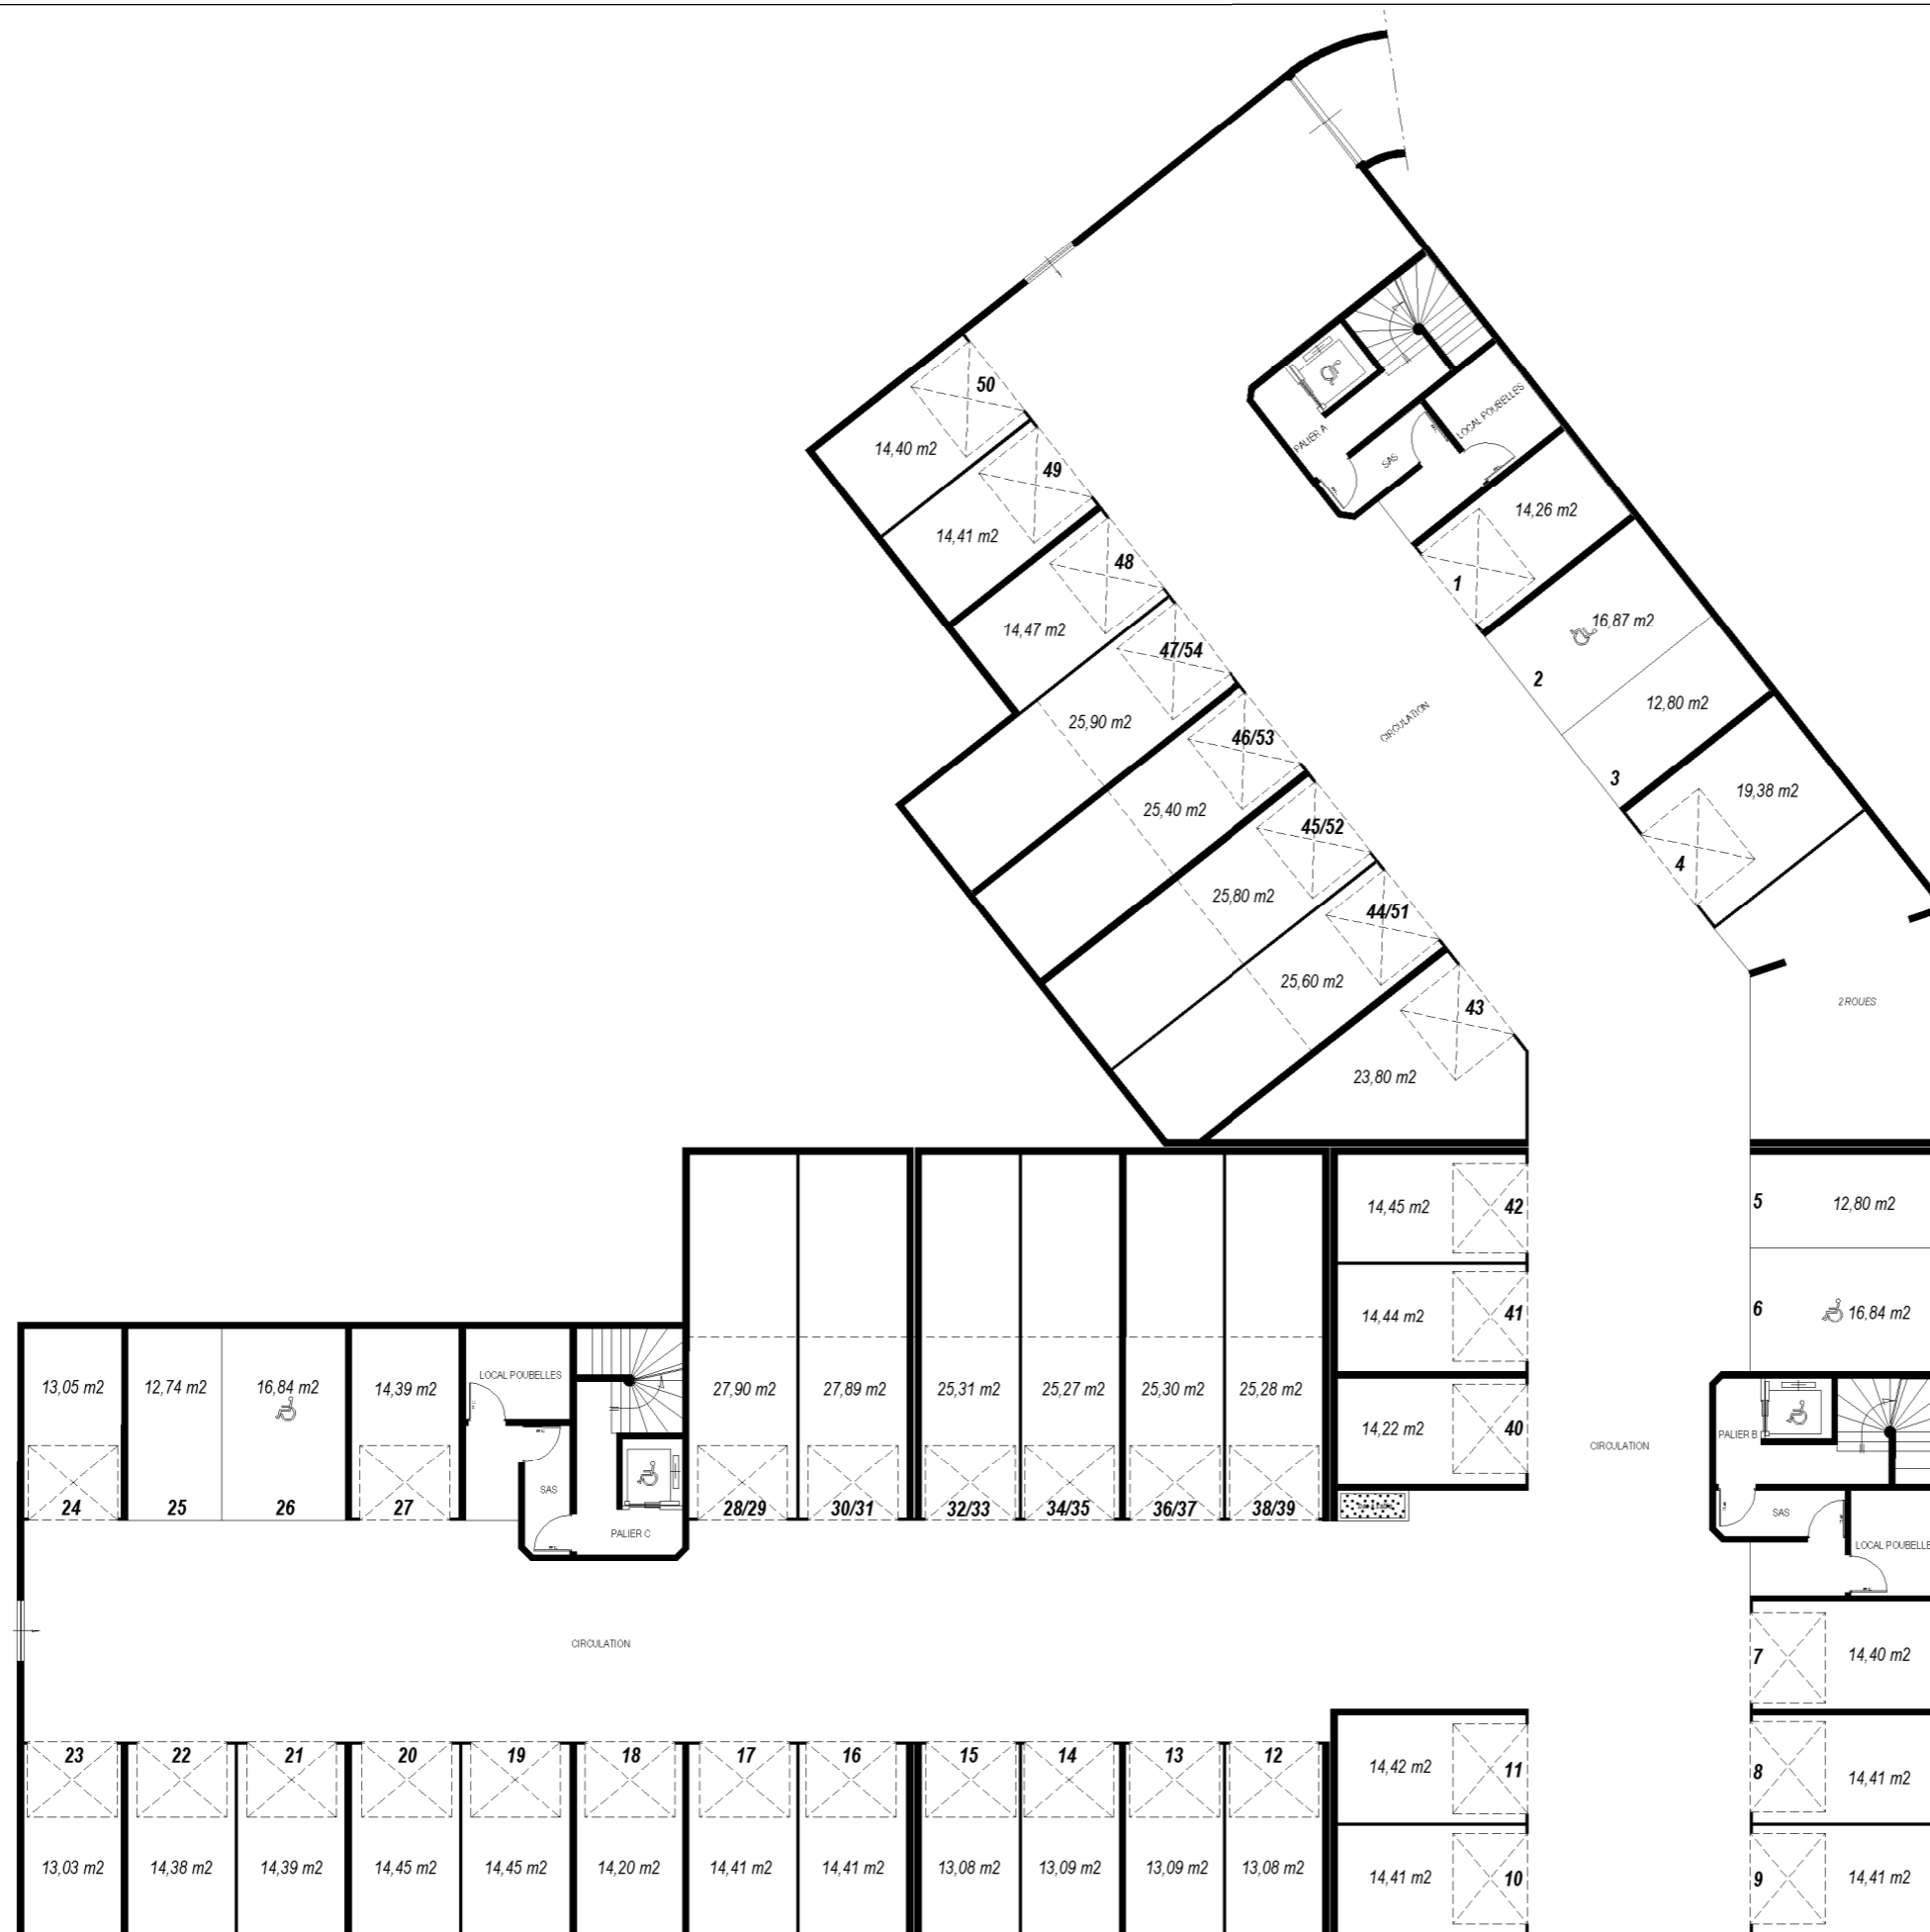

NOTA : ce plan pourra subir des modifications de détail ou de cotation résultant des impératifs de construction.