


# Les Hauts de Libération

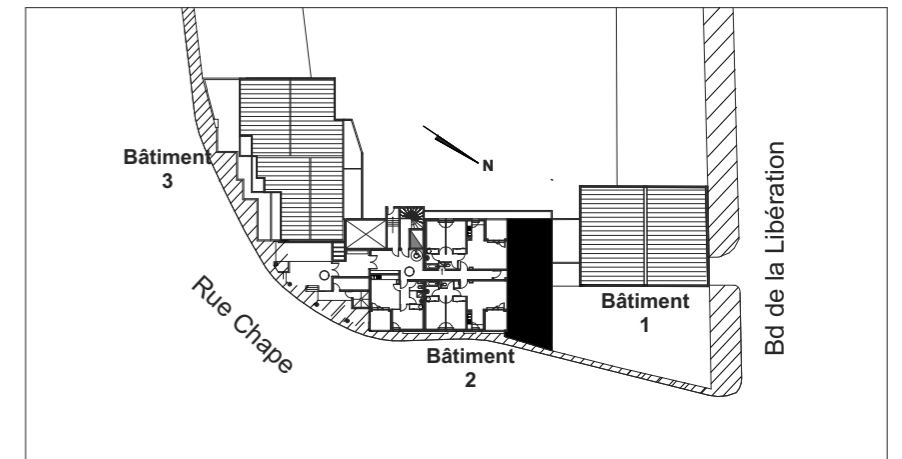

**Bâtiment 2 RDC T3**




## Tableau des surfaces

SEJOUR + CUISINE	37.20 m <sup>2</sup>
CHAMBRE 1 + pl	10.60 m <sup>2</sup>
CHAMBRE 2 + pl	10.20 m <sup>2</sup>
DEGAGEMENT	2.70 m <sup>2</sup>
BAIN	2.70 m <sup>2</sup>
WC	1.10 m <sup>2</sup>

**TOTAL surface habitable 64.50 m<sup>2</sup>**

TERRASSE 24.10 m<sup>2</sup>

**TOTAL SURFACE 88.60 m<sup>2</sup>**

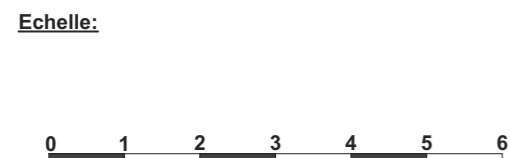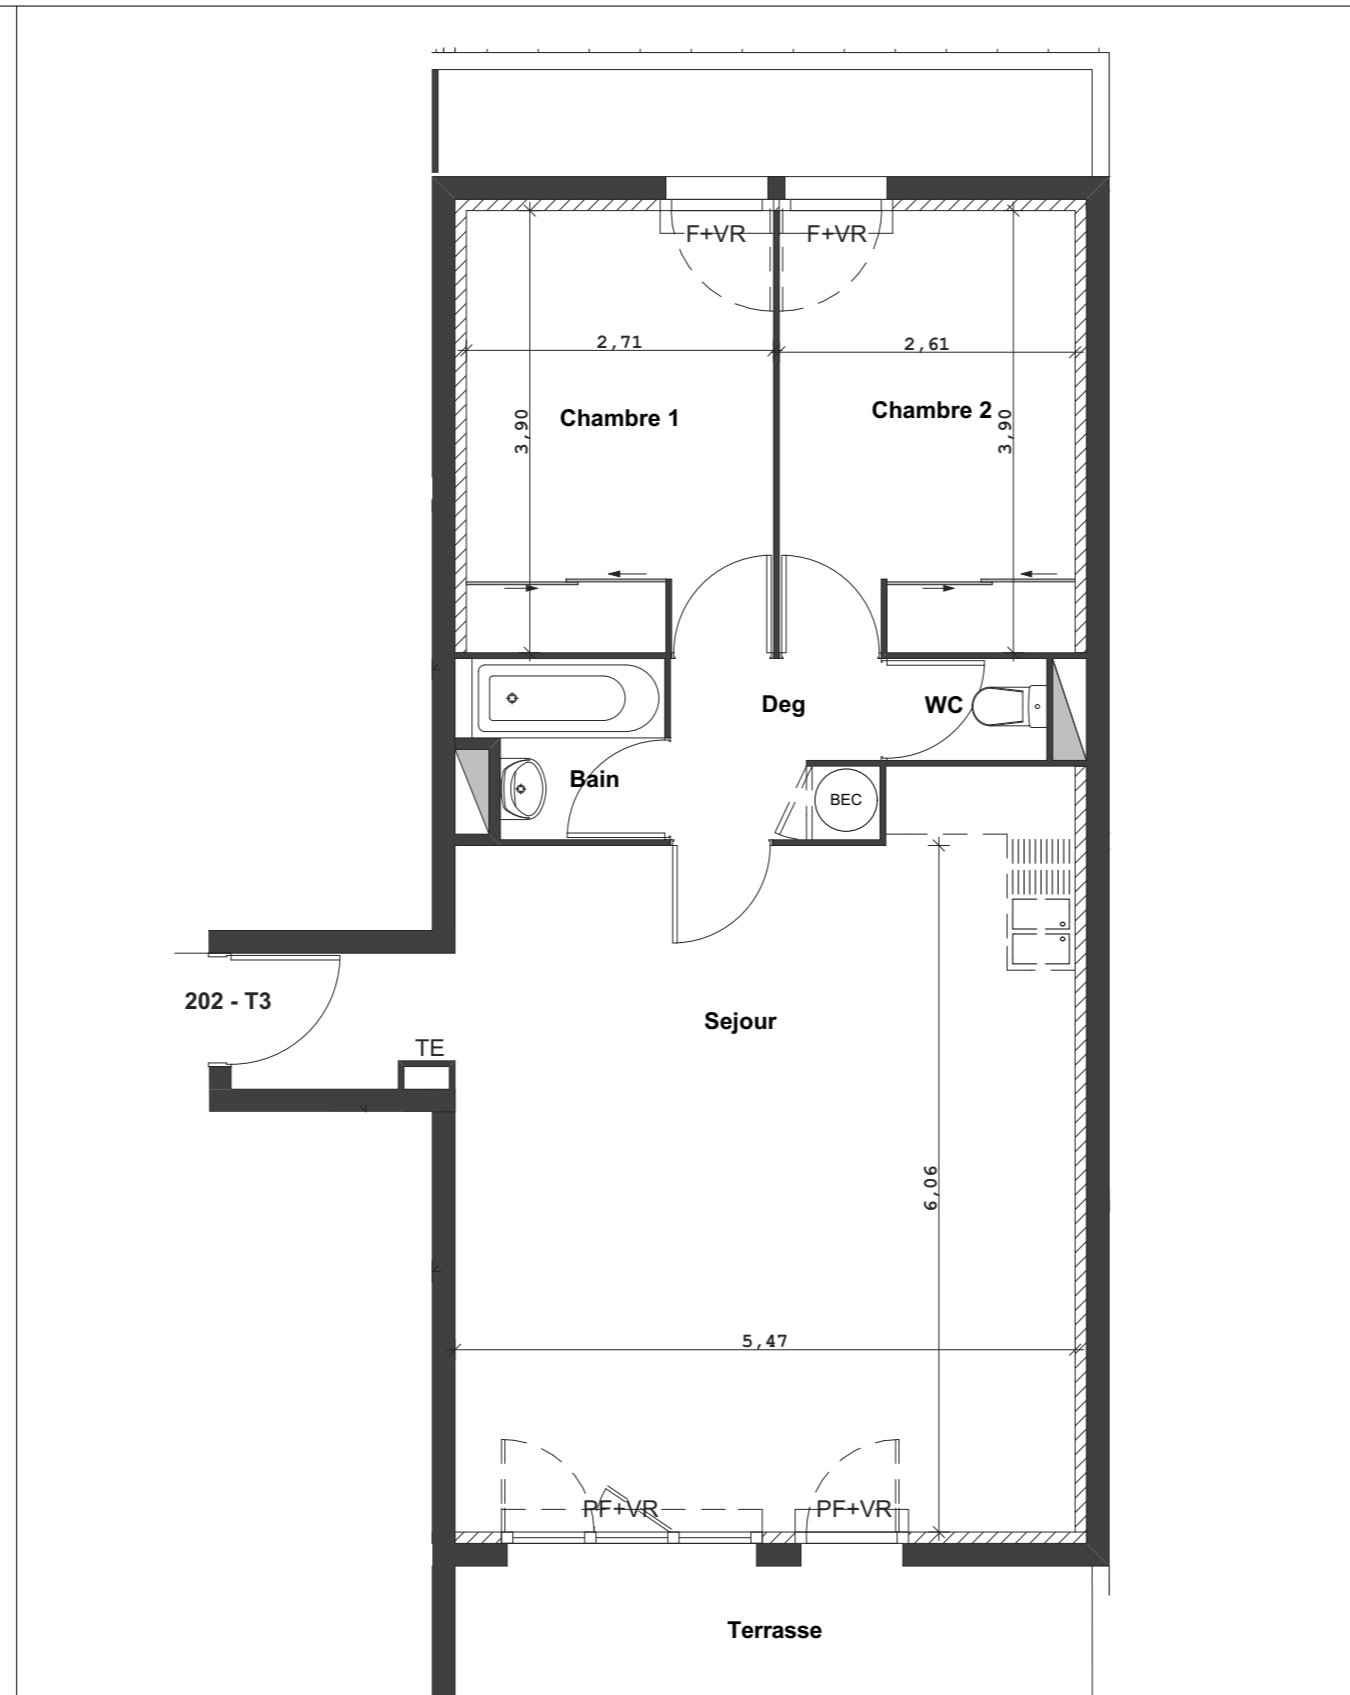
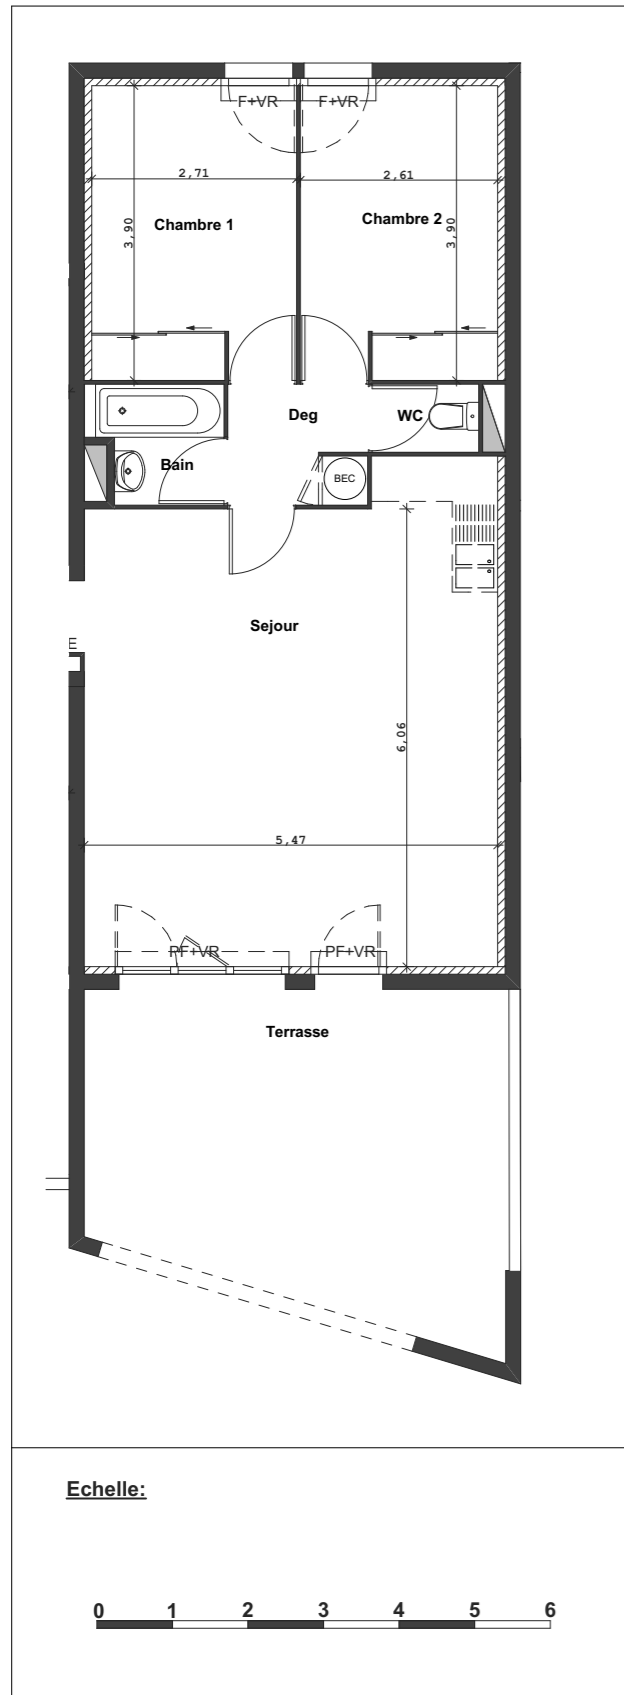


- F : Fenetre
- PF : Porte Fenetre
- TE : Tableau Electrique
- BEC : Ballon d'Eau Chaude
- VR : Volet Roulant
- : Faux Plafond

KAUFMAN BROAD

nexity  
George V

Lot  
**202**

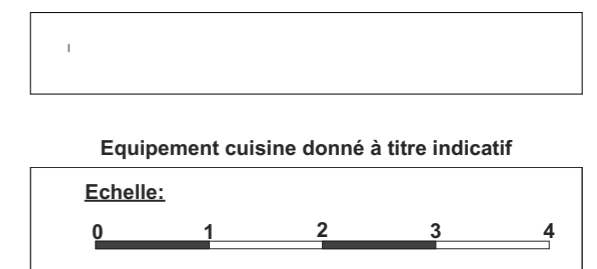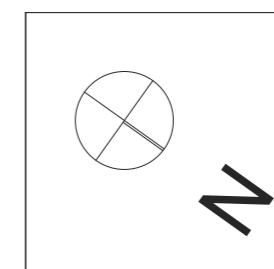

Tout en conservant les caractéristiques essentielles du plan, la société se réserve la possibilité d'y apporter des modifications pour des raisons techniques ou réglementaires liées aux impératifs de construction. Les faux plafonds, retombées, emplacements sont figurés à titre indicatif. Les surfaces peuvent varier de 5%.