


KAUFMAN & BROAD

L'AVENIR VOUS APPARTIENT.


LE DOMAINE DE LERINS

06550 - LA ROQUETTE SUR SIAGNE

Julia n° 24
4 Pièces

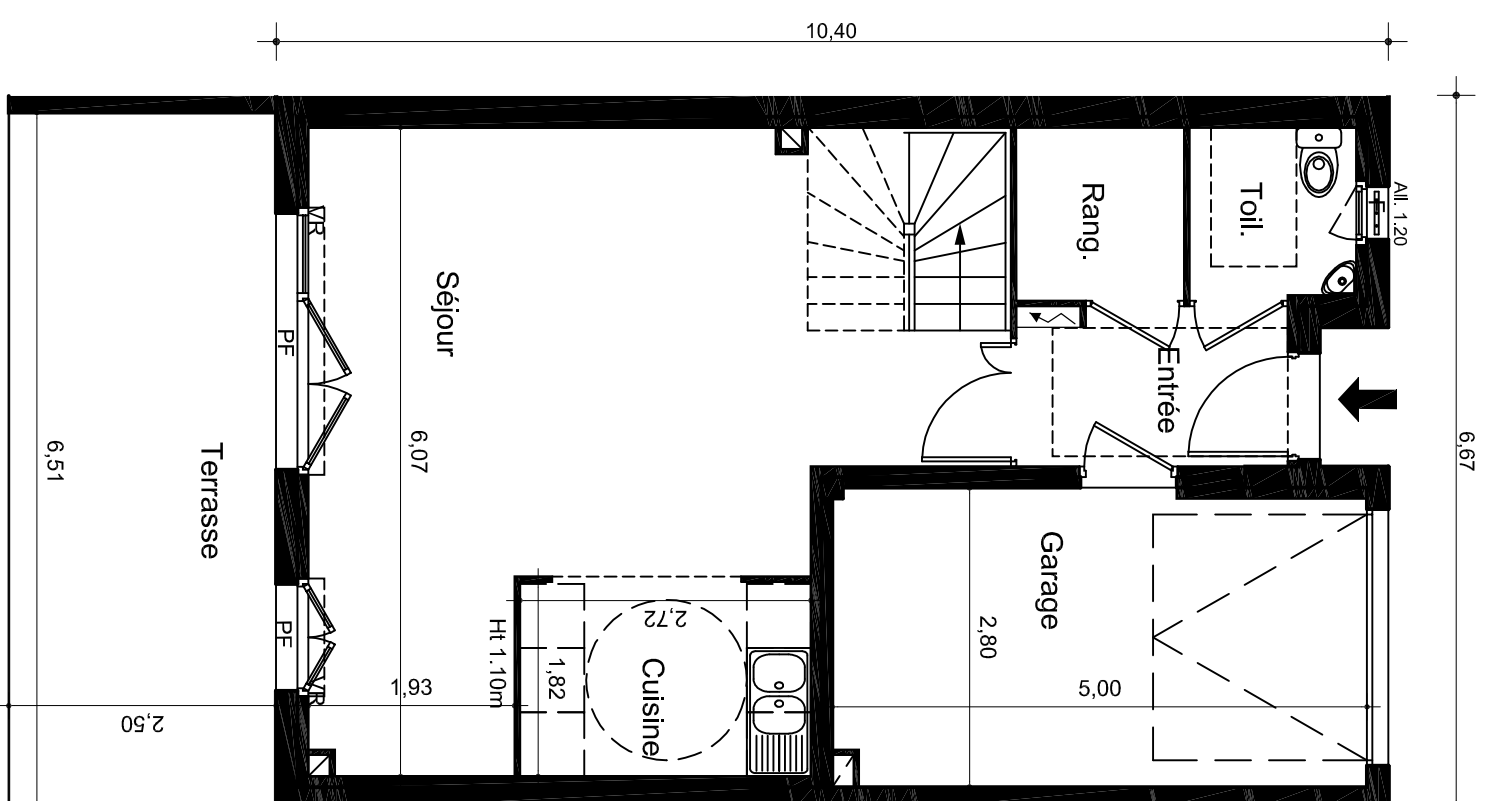

Rez de Jardin

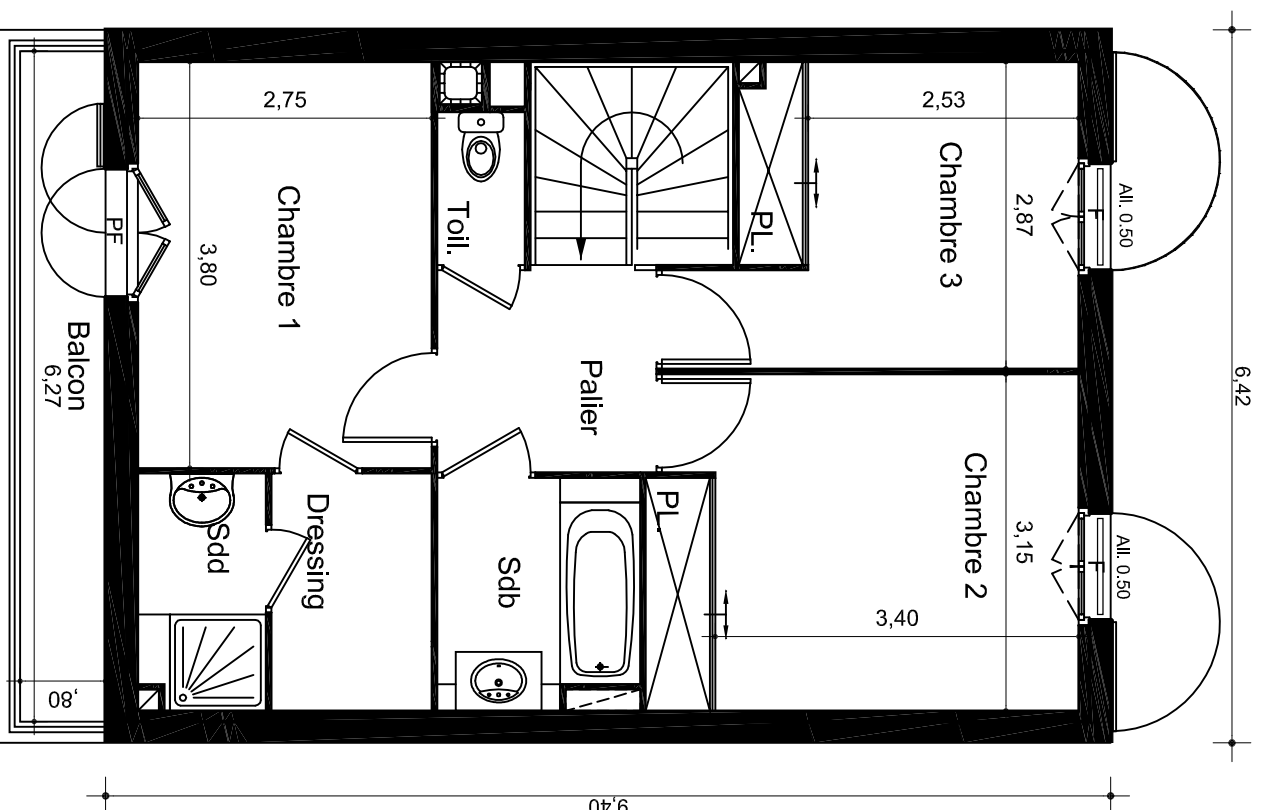


Etage

PIECES	SURFACE HABITABLE	SURFACE ANNEXE
Rez de jardin		
Entrée	3.68m ²	
Séjour	26.83m ²	
Cuisine	5.09m ²	
Toilettes	2.49m ²	
Rangement	2.54m ²	
Etage		
Chambre 1	10.45m ²	
Chambre 2	12.59m ²	
Chambre 3	9.69m ²	
Salle de bains	3.95m ²	
Salle de douches	2.60m ²	
Toilettes	1.17m ²	
Dressing	3.33m ²	
Pallier	3.92m ²	
Garage		15.60m ²
Terrasse		16.27m ²
Balcon		5.02m ²
Jardin privatif		24.00m ²
TOTAL	88.33m²	60.89m²

22062009

- Legende:
- Retombées de poutre
 - Espace réservé aux P.M.R
 - F Fenêtre
 - PF Porte-fenêtre
 - ALL Allège
 - VR Volet roulant
 - Tableau électrique

Echelle graphique:

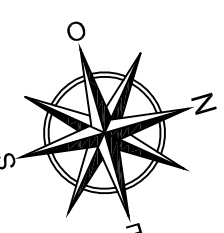

Des modifications sont susceptibles d'être apportées à ce plan, en fonction des nécessités techniques de la réalisation, tant en ce qui concerne les dimensions, l'ordre que les équipements. Les surcharges indiquées sont approximatives. Les retombées, soffites, faux-plafonds, ainsi que l'emplacement des équipements techniques ne figurent pas sur les plans. Ils seront matérialisés sur les plans de vente. Ces plans sont établis sur la base du permis de construire.