

43°


Sud

RÉSIDENCE

8-10, Boulevard de Bijou Plage
46, Rue Dulys Prolongée
06160 Juan Les Pins


APPARTEMENT N° 01
4 pièces - Rez de Jardin

PIECES	SURFACE HABITABLE	SURFACE ANNEXE
RECEPTION: HALL 3,56m ² SEJOUR / PL + CUISINE / S.A.M. : 39,53m ²	43,09 M ²	
DEGT-PL	6,25 M ²	
CHAMBRE 1/PI.	12,14 M ²	
CHAMBRE 2/PI	11,64 M ²	
CHAMBRE 3/PI	12,53 M ²	
TOILETTE	2,30 M ²	
SALLE DE DOUCHE	3,13 M ²	
SALLE DE BAINS	4,68 M ²	
TERRASSE JARDIN PRIVATIF		35,69 M ² 290,00 M ²
TOTAL	95,76 M²	325,69 M²

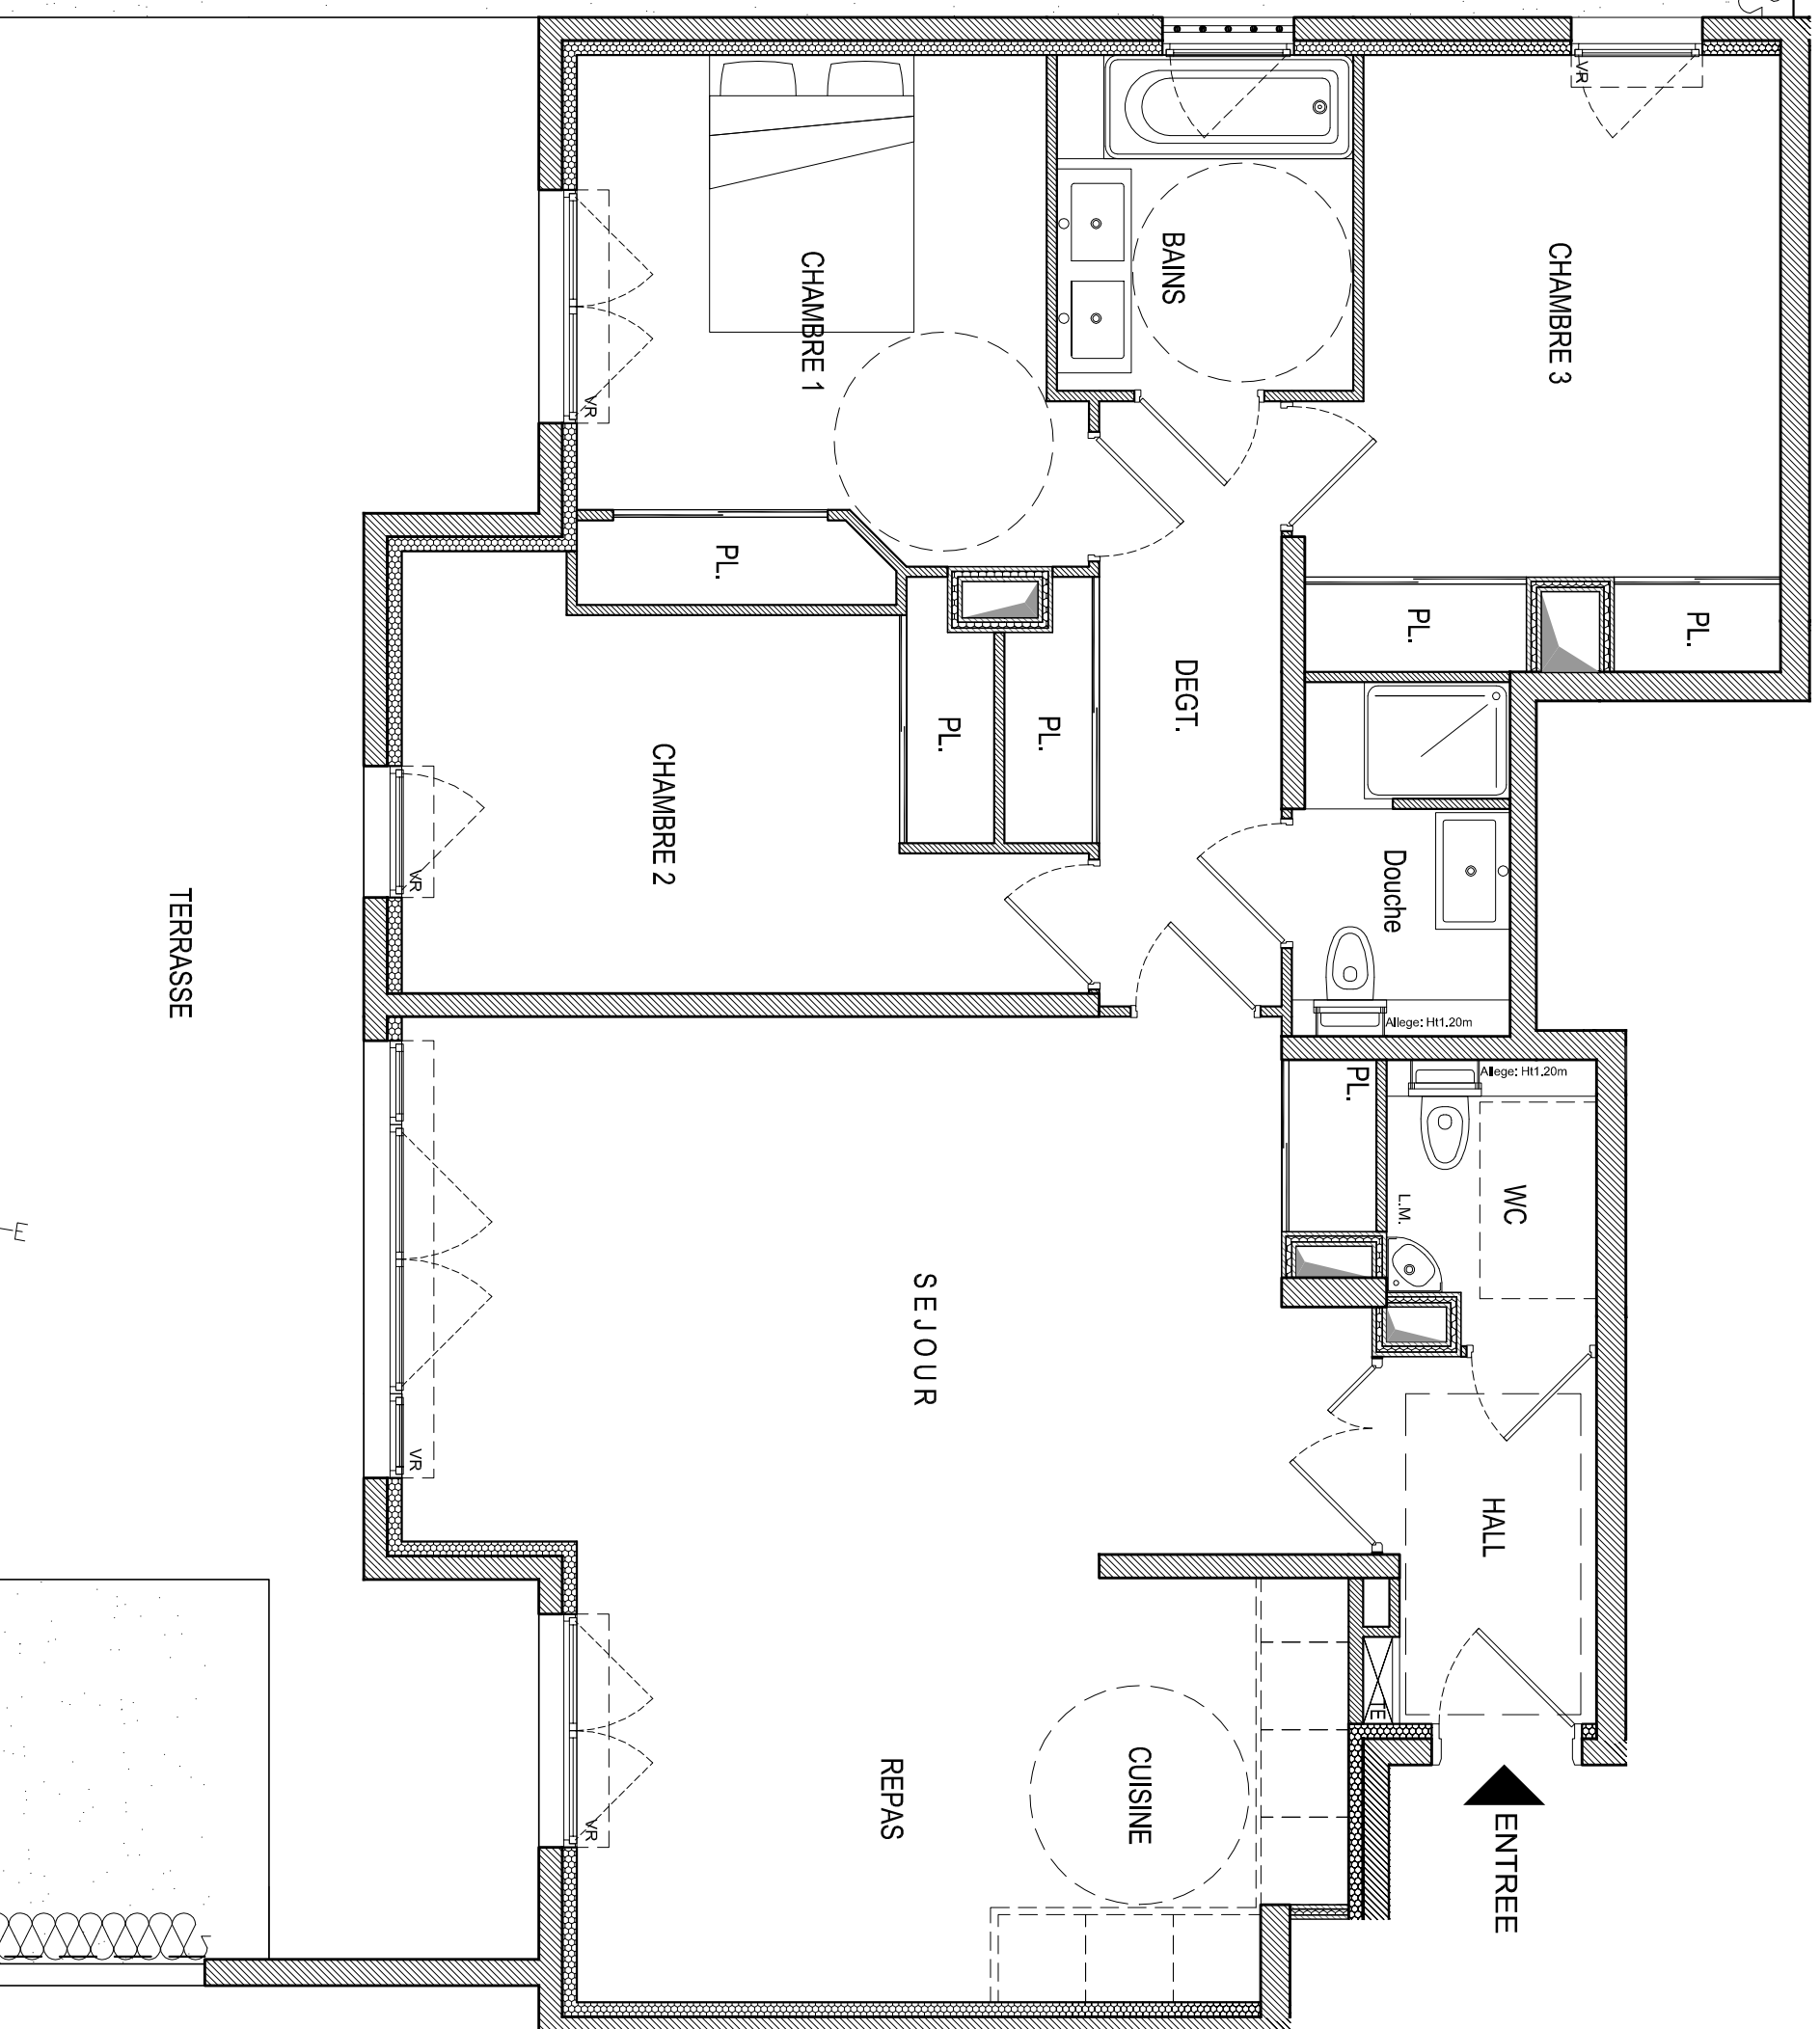

TERRASSE

JARDIN PRIVATIF

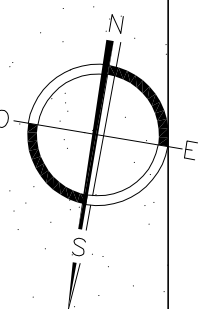

- LEGENDE**
- ESPACES RESERVEES AUX P.M.A.R.
 - F FENETRE
 - PF PORTE-FENETRE
 - ALL ALLEE
 - VR VOLET ROULANT
 - TE TABLEAU ELECTRIQUE

DATE: 07/01/2011

LA SOCIETE SE RESERVE LA POSSIBILITE D'APPORTER A CE PLAN LES MODIFICATIONS DUES A DES IMPERATIFS D'ORDRES TECHNIQUES OU ADMINISTRATIFS. LES SURFACES ET COTES INDIQUEES SONT APPROXIMATIVES : LES RETOURNAGES, FAUX-PLAFONDS, SOFFITES, CANAUSATIONS ET ROQUETTES SONT DONNES A TITRE INDICATIF ET PEUVENT VARIER EN FONCTION DES IMPERATIFS TECHNIQUES. LA SURFACE DE LA PIECE EST CALCULEE AVEC LE PLACARD. CES PLANS SONT EMBRUS SUR LA BASE DU PERMIS DE CONSTRUIRE.

Echelle=1/50° (1cm=0,50m)