


**LES TERRASSES
DU GOLFE
83150 BANDOL**

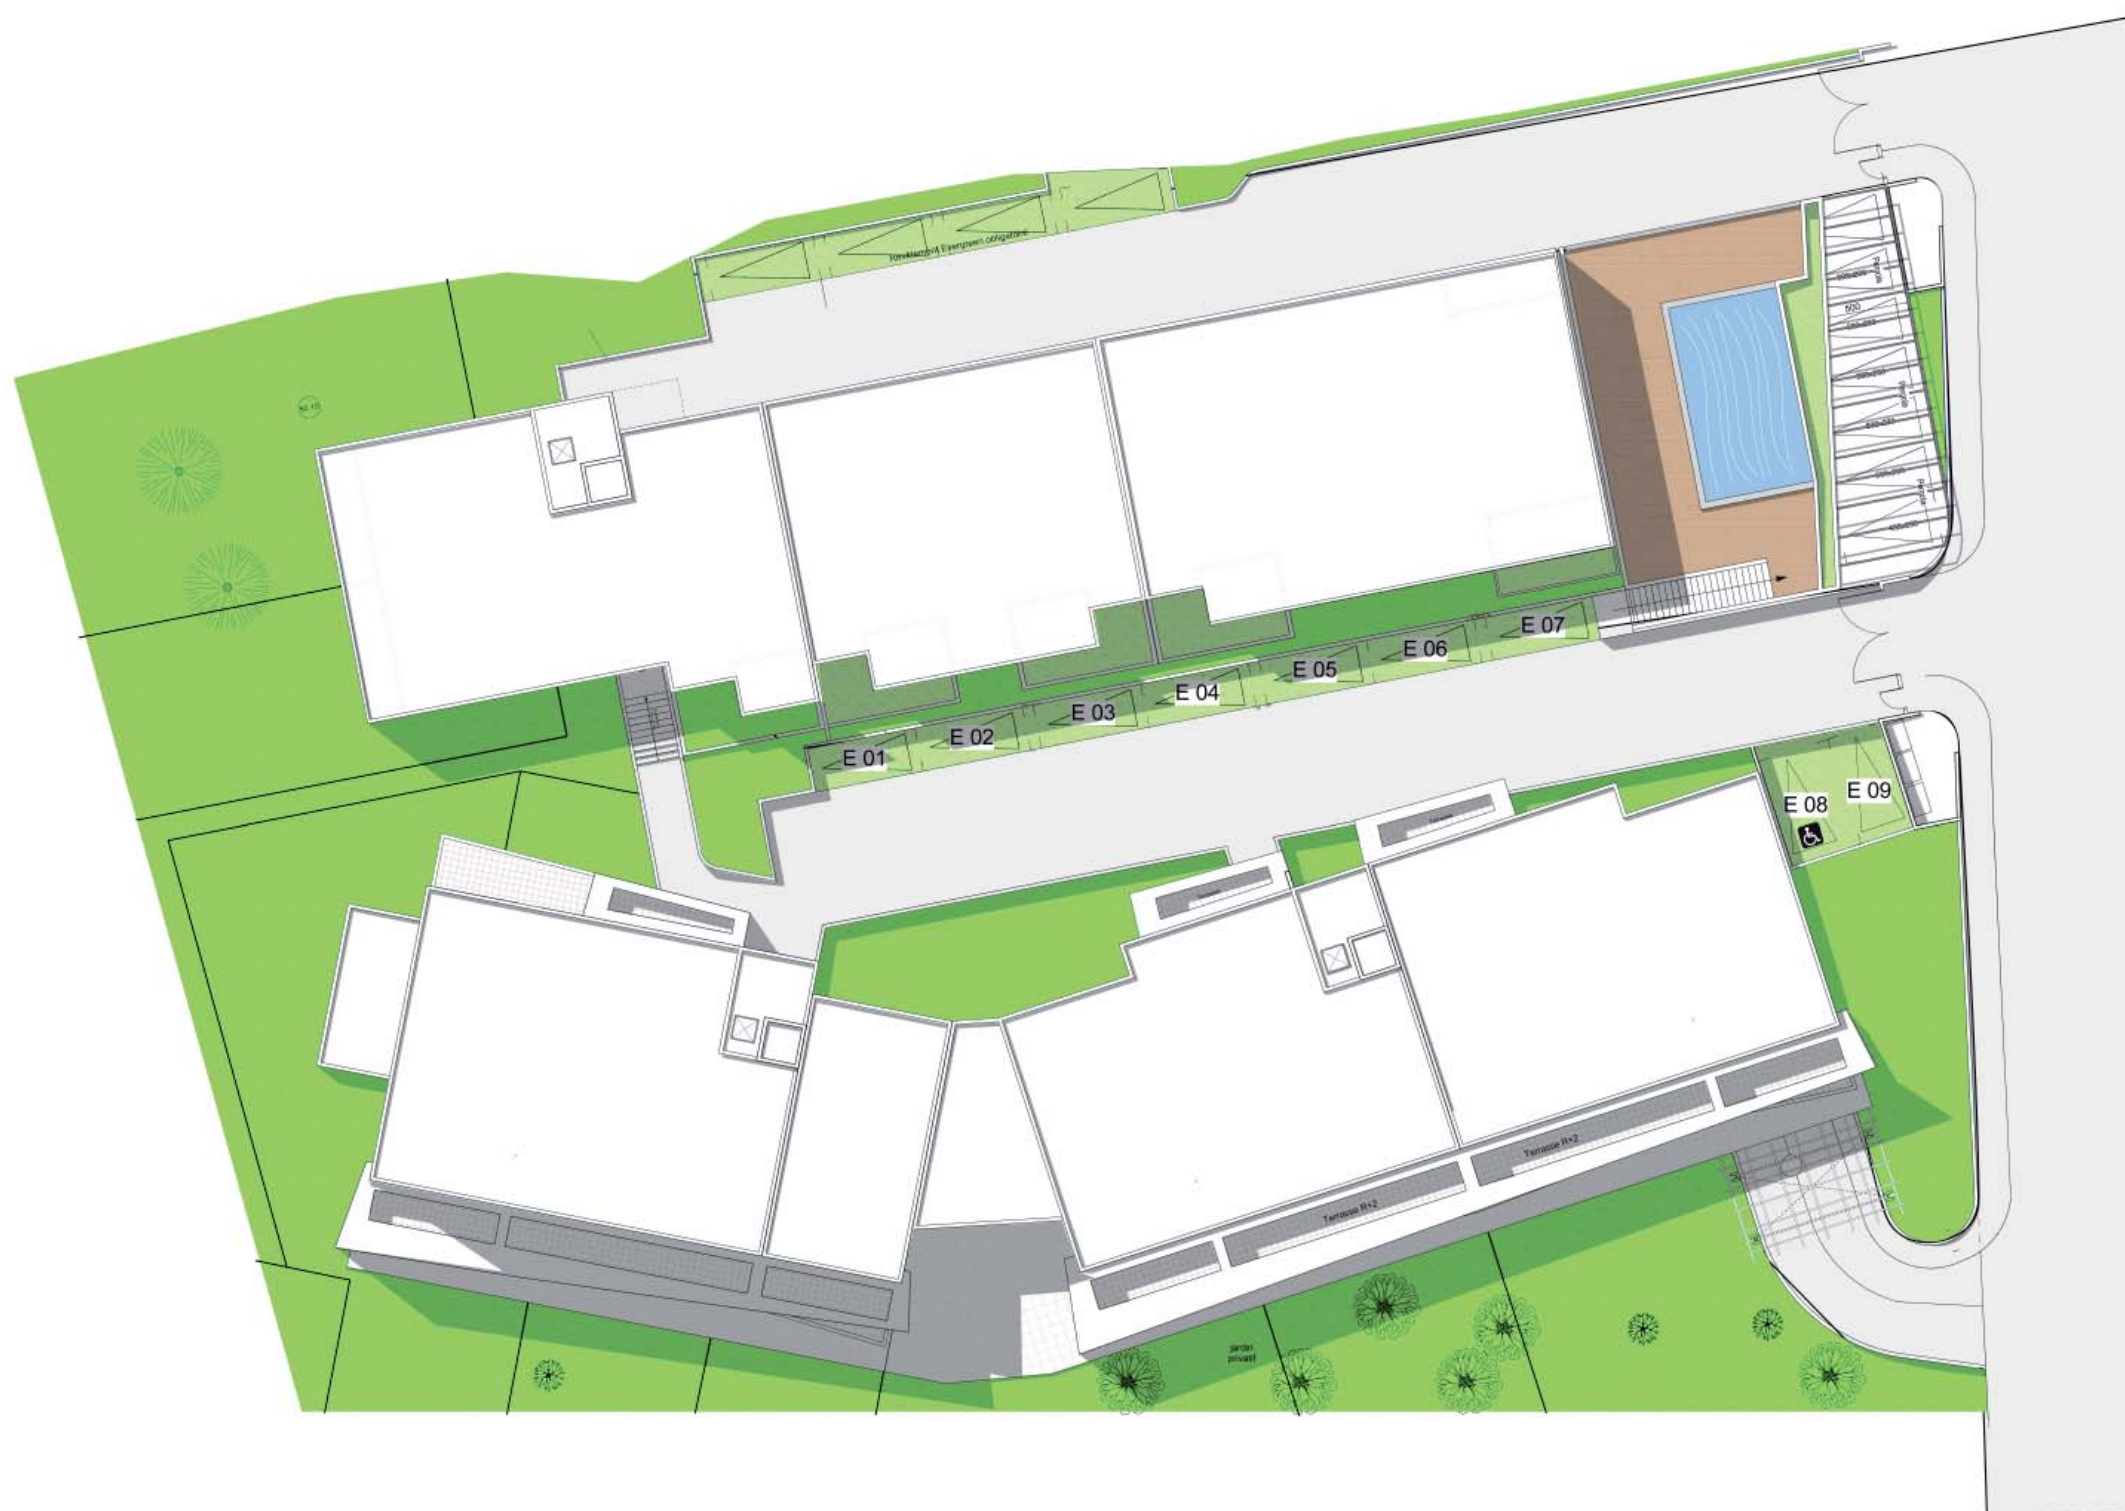


plan provisoire

Des modifications sont susceptibles d'être apportées à ce plan en fonction des nécessités techniques de réalisation, tant en ce qui concerne les dimensions libres que l'équipement. Les surfaces indiquées sont approximatives. Les retombées, les faux-plafonds, la dimension des gaines technique ainsi que l'emplacement des équipements sont figurés à titre indicatif.

septembre 2009

**LES TERRASSES
DU GOLFE
83150 BANDOL**


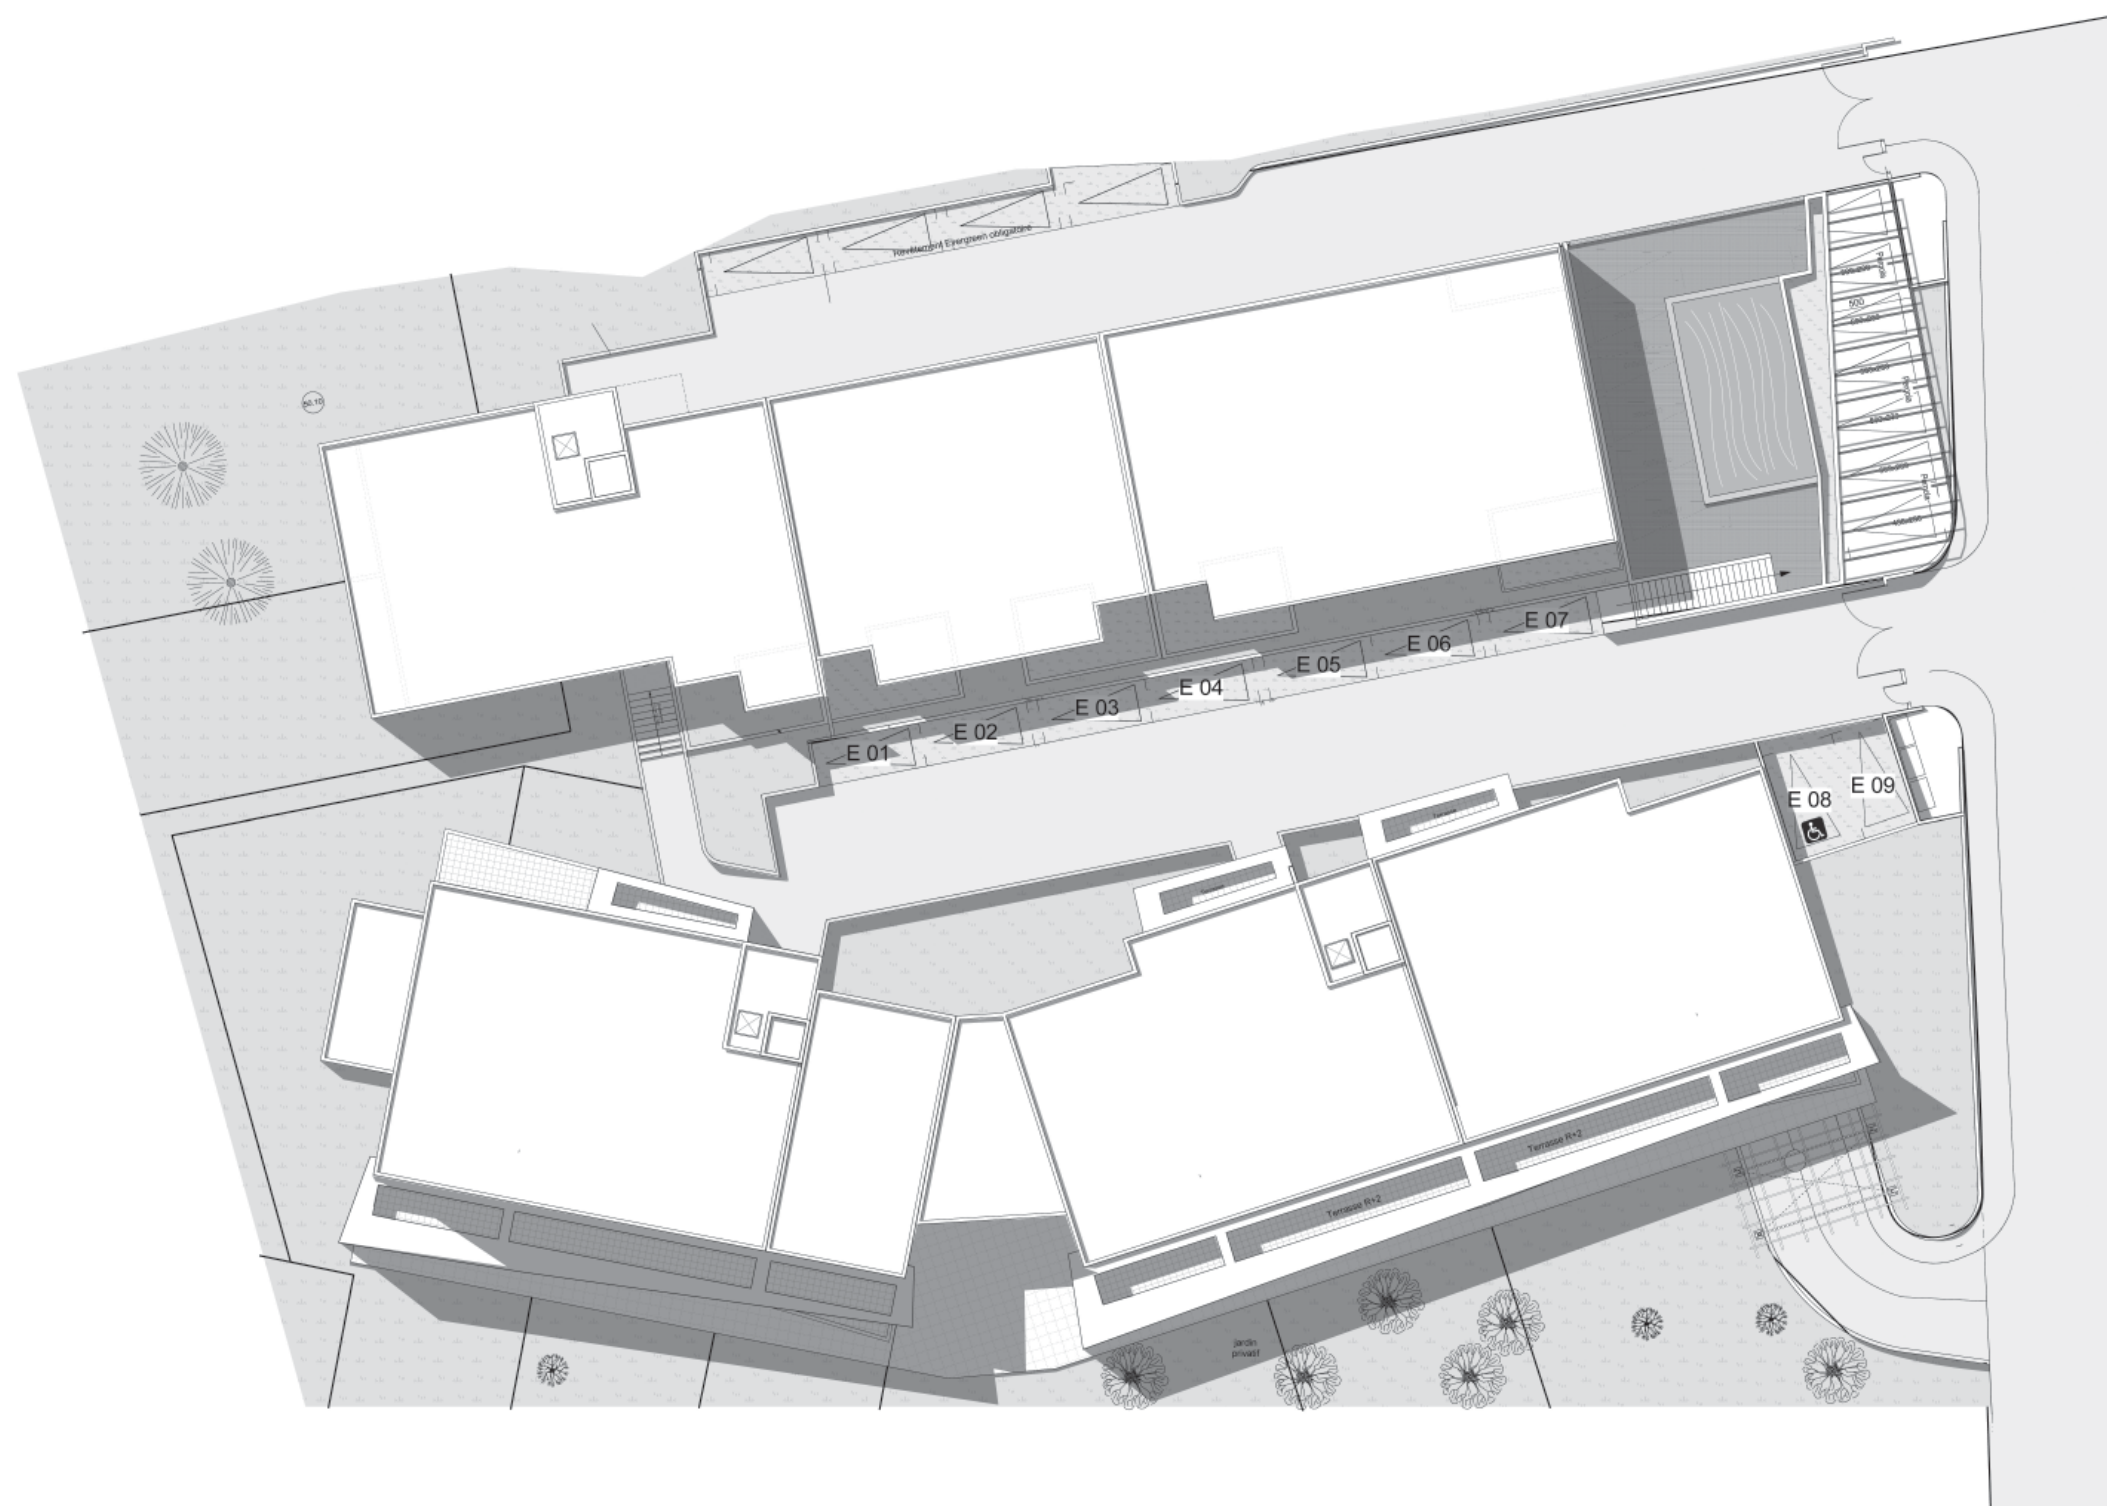


plan provisoire

Des modifications sont susceptibles d'être apportées à ce plan en fonction des nécessités techniques de réalisation, tant en ce qui concerne les dimensions libres que l'équipement. Les surfaces indiquées sont approximatives. Les retombées, les faux-plafonds, la dimension des gaines technique ainsi que l'emplacement des équipements sont figurés à titre indicatif.

septembre 2009

**LES TERRASSES
DU GOLFE
83150 BANDOL**

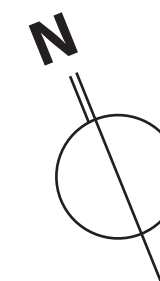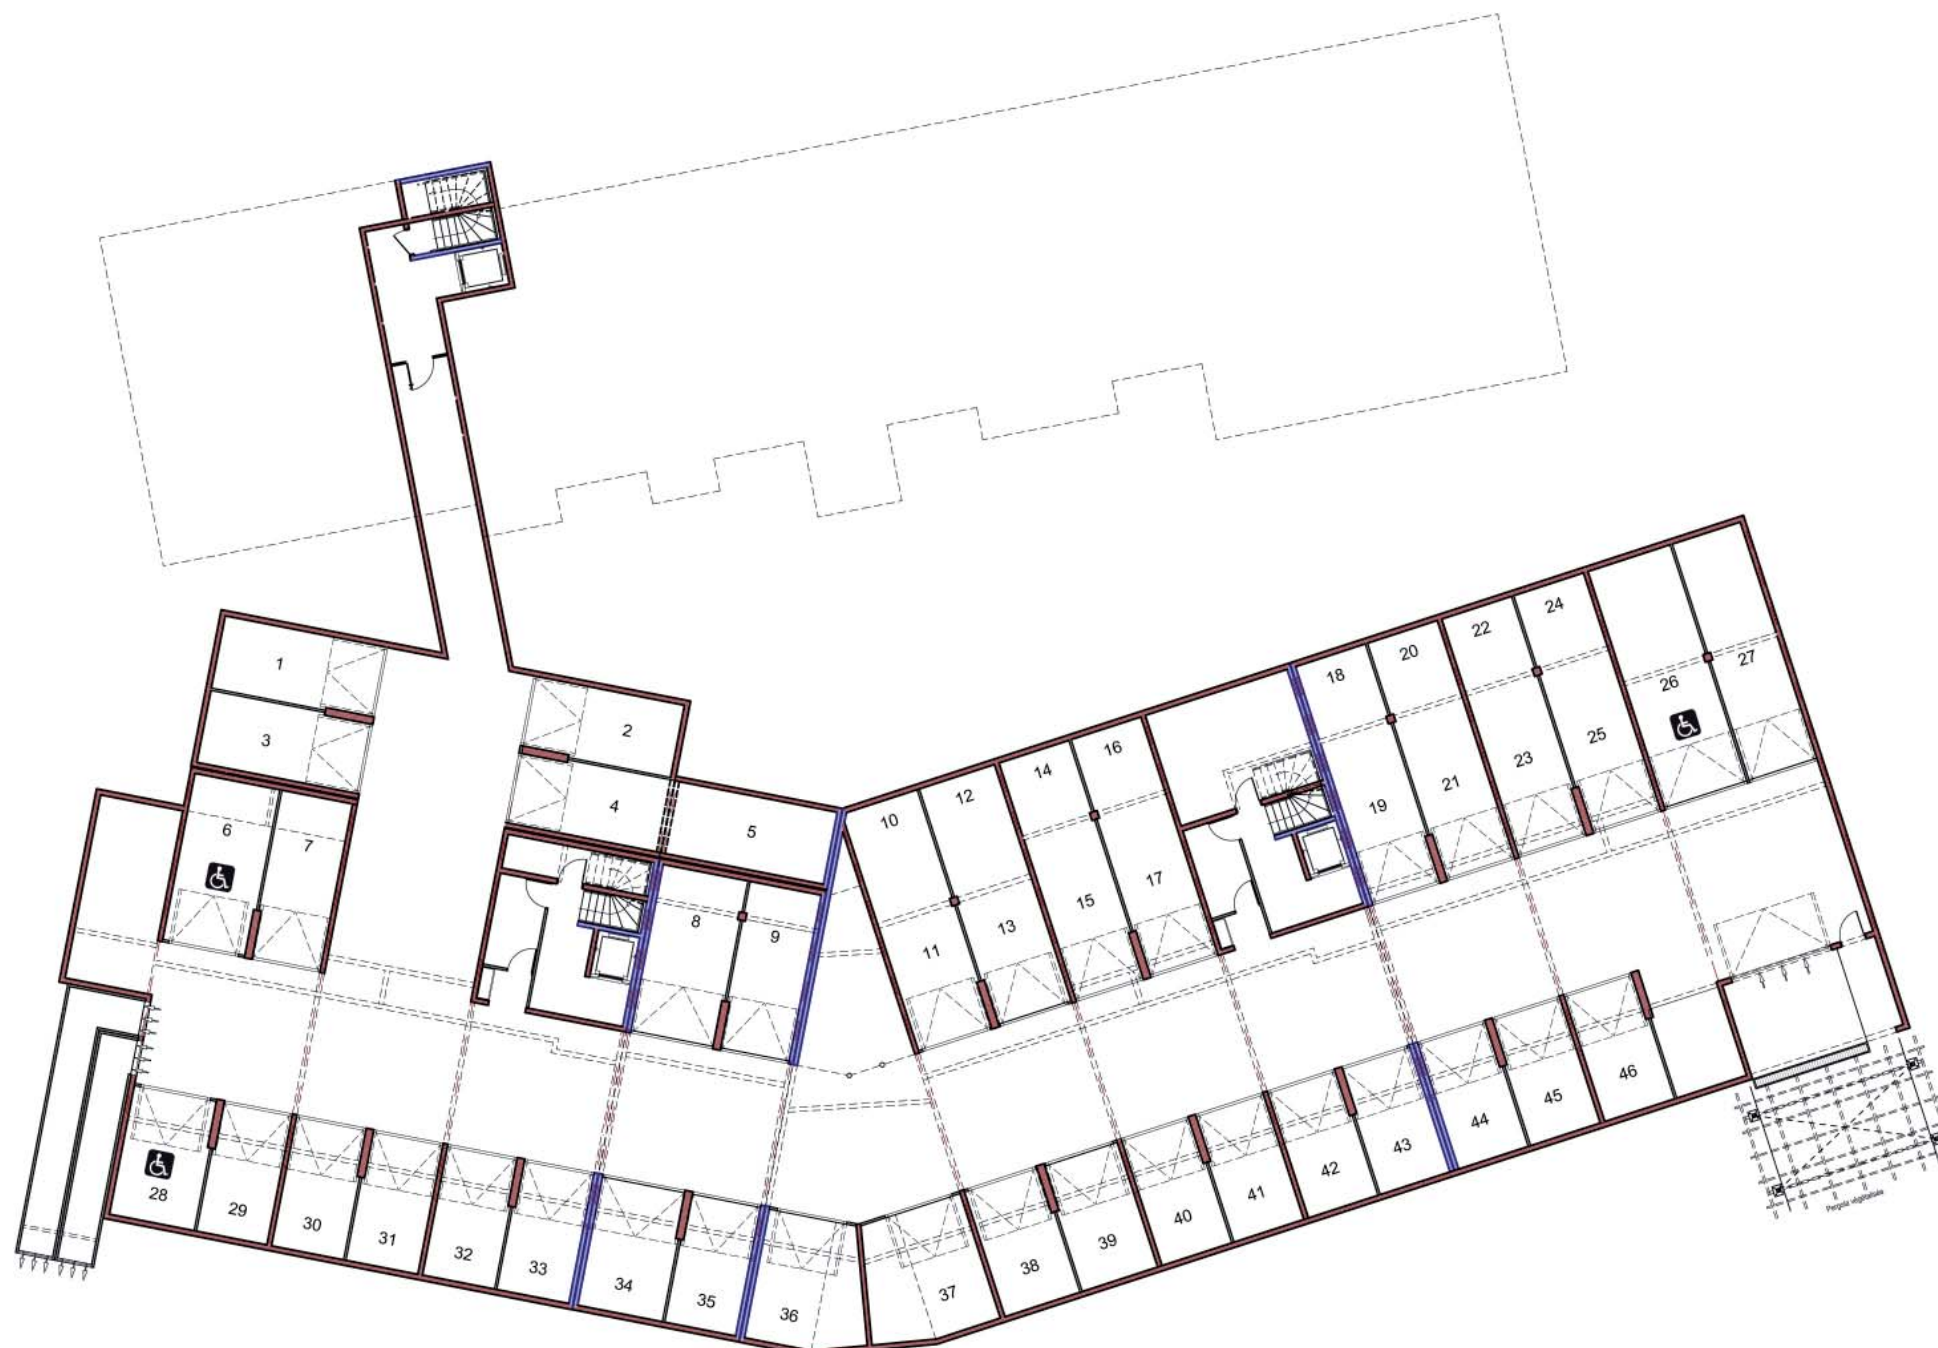

plan provisoire

Des modifications sont susceptibles d'être apportées à ce plan en fonction des nécessités techniques de réalisation, tant en ce qui concerne les dimensions libres que l'équipement. Les surfaces indiquées sont approximatives. Les retombées, les faux-plafonds, la dimension des gaines technique ainsi que l'emplacement des équipements sont figurés à titre indicatif.

septembre 2009