



L'île Ô Marine

83700 - SAINT-RAPHAEL

N° B 15 T 3 R+1

TABLEAU DES SURFACES


Réception	23,10 m ²
Hall d'entrée	2,81 m ²
Séjour	20,29 m ²
Cuisine	4,68 m ²
Chambre 1	13,33 m ²
Chambre 2	13,00 m ²
Dégagement	4,28 m ²
Salle de bains	4,62 m ²
wc	2,01 m ²
Total surface habitable	65,02 m²
Loggia	12,35 m ²
Total surface privative	77,37 m²

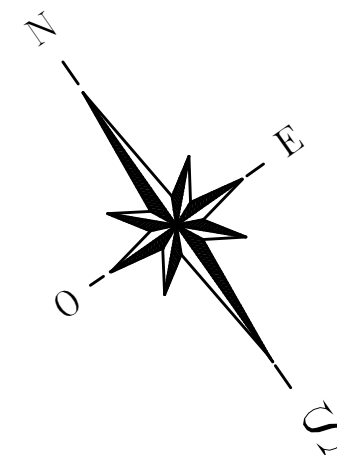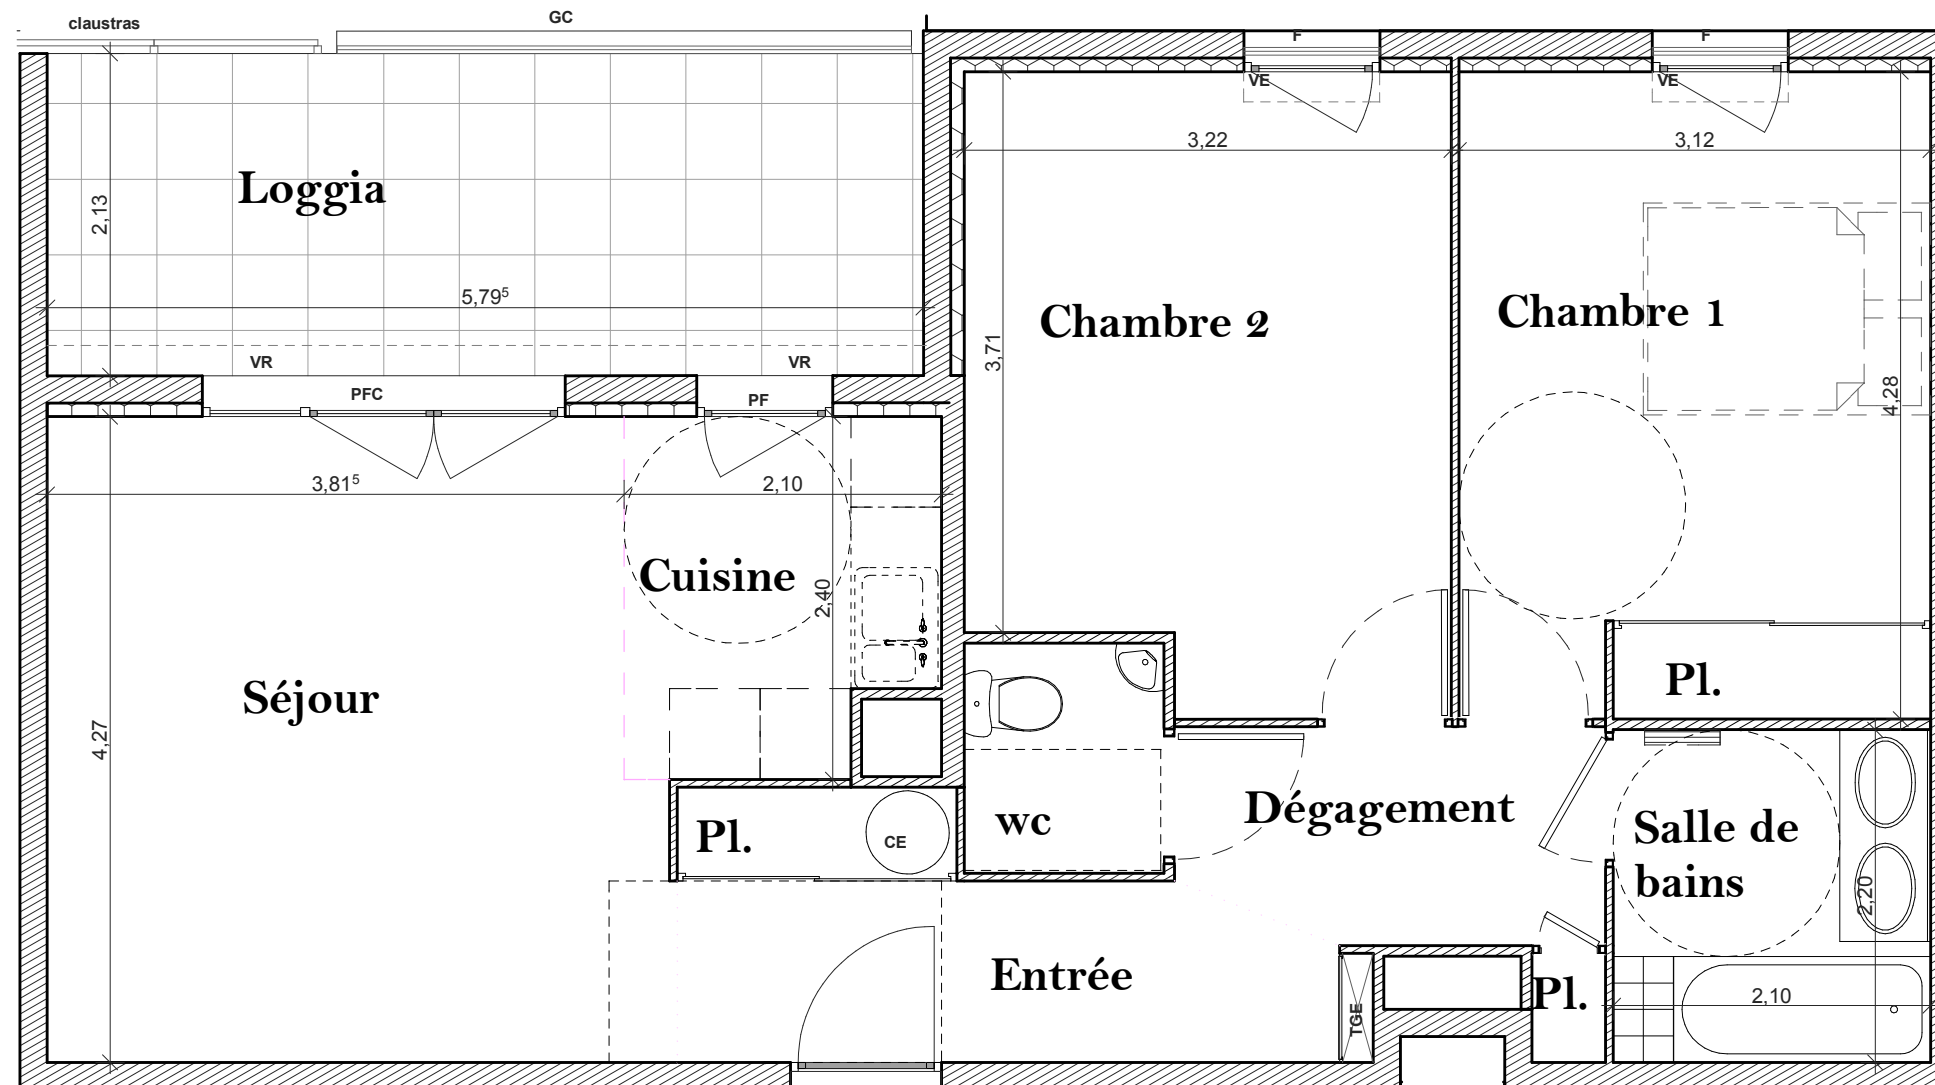

LEGENDE:

- Pl. Placard
- VR Volet roulant
- VE Volet empilable
- F Fenêtre
- PF Porte fenêtre
- PFC Porte fenêtre coulissante
- FT Fenêtre de Toit
- TGE Tableau électrique
- CE Chauffe-eau
- CD Cloison démontable
- PAC Pompe à chaleur
- GC Garde-corps

NOTA : Le présent document exprime la figure et les dispositions générales de l'appartement. Les surfaces indiquées sont approximatives. Des variations peuvent intervenir en fonction des nécessités techniques réglementaires, de la réalisation, tant en ce qui concerne les dimensions libres que l'équipement. Tous les objets meublants, indiqués en pointillé, ainsi que l'évier ne sont pas fournis. Les équipements ménagers indiquent la position de passage des fluides mais ne sont pas fournis. Les retombées, soffites, faux plafonds, canalisations, radiateurs ne sont pas tous figurés.

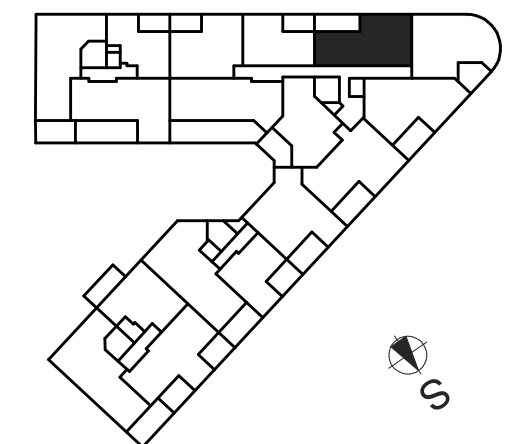

16/12/10

Version 1

L'île Ô Marine

SAINT-RAPHAEL

Appartement n° B 15
3 Pièces, 1er Etage