


L'Île Ô Marine

83700 - SAINT-RAPHAEL

N° B 18 T 3 R+1


TABLEAU DES SURFACES

Réception	30,97 m ²
Hall d'entrée 4,32 m ²	
Séjour 26,65 m ²	
Cuisine	6,35 m ²
Chambre 1	14,08 m ²
Chambre 2	13,97 m ²
Dégagement	3,03 m ²
Buanderie	2,31 m ²
Salle de bains	4,61 m ²
wc	1,35 m ²
Total surface habitable	76,67 m²
Loggia	15,15 m ²
Total surface privative	91,82 m²

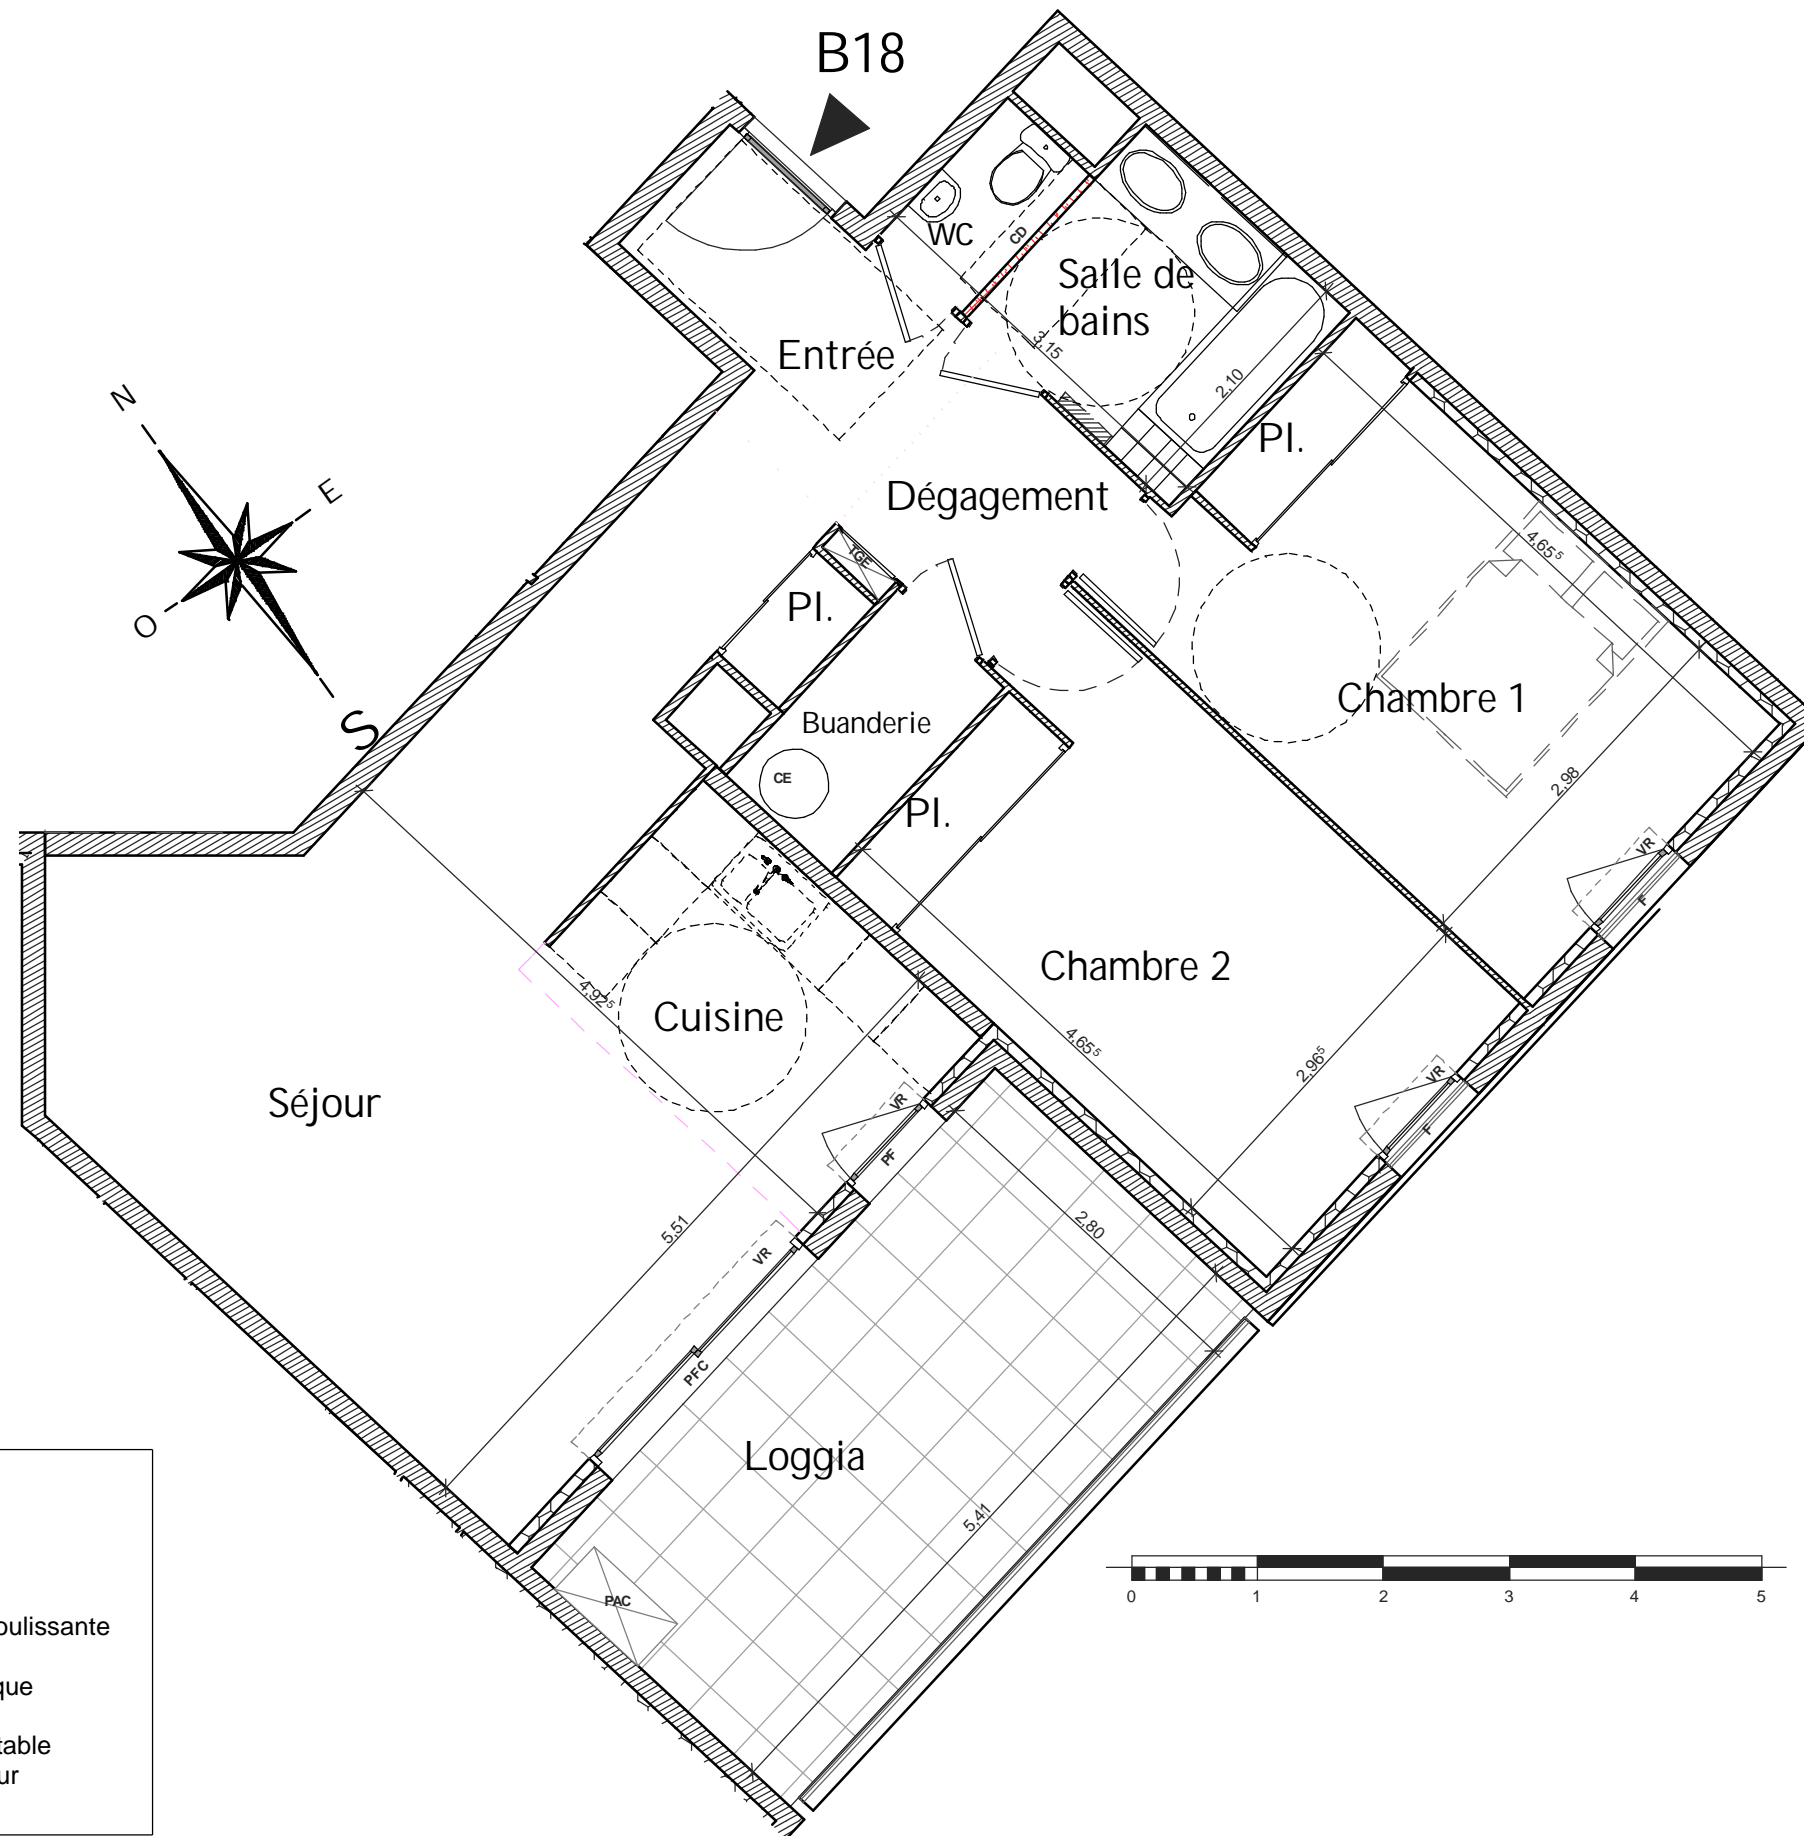**LEGENDE:**

Pl.	Placard
VR	Volet roulant
F	Fenêtre
PF	Porte fenêtre
PFC	Porte fenêtre coulissante
FT	Fenêtre de Toit
TGE	Tableau électrique
CE	Chauffe-eau
CD	Cloison démontable
PAC	Pompe à chaleur
GC	Garde-corps

NOTA : Le présent document exprime la figure et les dispositions générales de l'appartement. Les surfaces indiquées sont approximatives. Des variations peuvent intervenir en fonction des nécessités techniques réglementaires, de la réalisation, tant en ce qui concerne les dimensions libres que l'équipement. Tous les objets meublants, indiqués en pointillé, ainsi que l'évier ne sont pas fournis. Les équipements ménagers indiquent la position de passage des fluides mais ne sont pas fournis. Les retombées, soffites, faux plafonds, canalisations, radiateurs ne sont pas tous figurés.

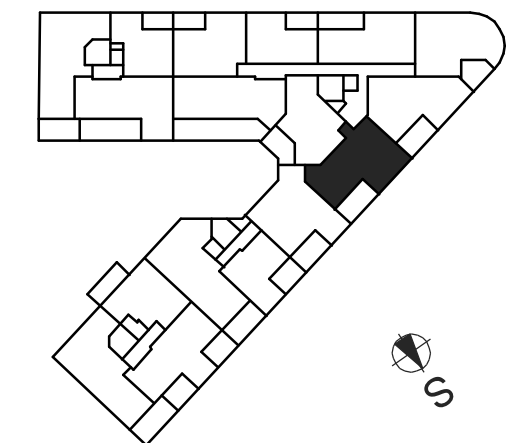

16/07/10

Version 1

L'île Ô Marine

SAINT-RAPHAEL

Appartement n° B 18
3 Pièces, 1er Etage