

LE CLOS GABRIELLE

résidence ALTHEN

LOT D02



4 pièces
duplex

KAUFMAN BROAD


Rez-de-chaussée

SURFACES HABITABLES

| | | |
|-----|-----------|----------------------|
| Rez | hall | 4,25 m ² |
| | wc | 1,17 m ² |
| | séjour | 33,11 m ² |
| | cuisine | 8,03 m ² |
| R+1 | palier | 3,40 m ² |
| | bains | 5,09 m ² |
| | chambre 1 | 14,32 m ² |
| | chambre 2 | 11,61 m ² |
| | chambre 3 | 9,87 m ² |
| | TOTAL | 90,85 m ² |
| | terrasse | 17,00 m ² |

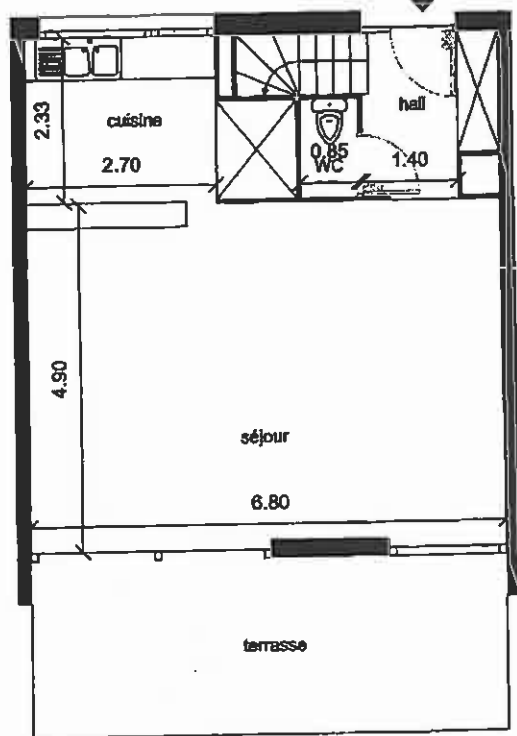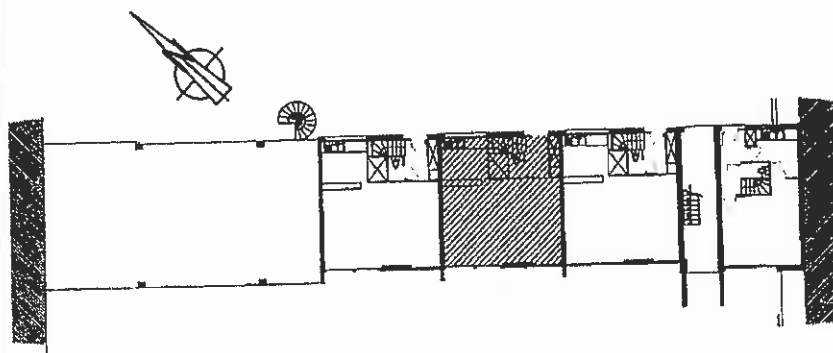

plan au rez-de-chaussée

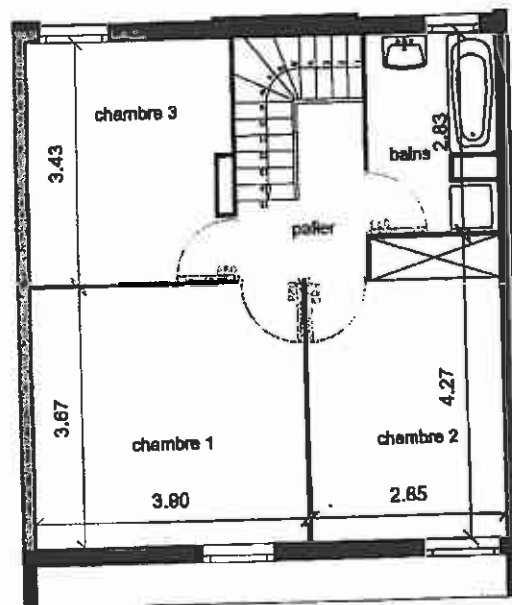


plan au 1er étage

Ce plan peut être modifié en fonction des contraintes techniques et des plans d'exécutions. Les côtes et schémas n'ont qu'un caractère indicatif.

LE CLOS GABRIELLE
 20, rue debrigode, 1 à 5 rue Deschoff et 2, rue d'Esquermes
 Plan des 32 parkings du sous-sol

KAUFMAN & BROAD

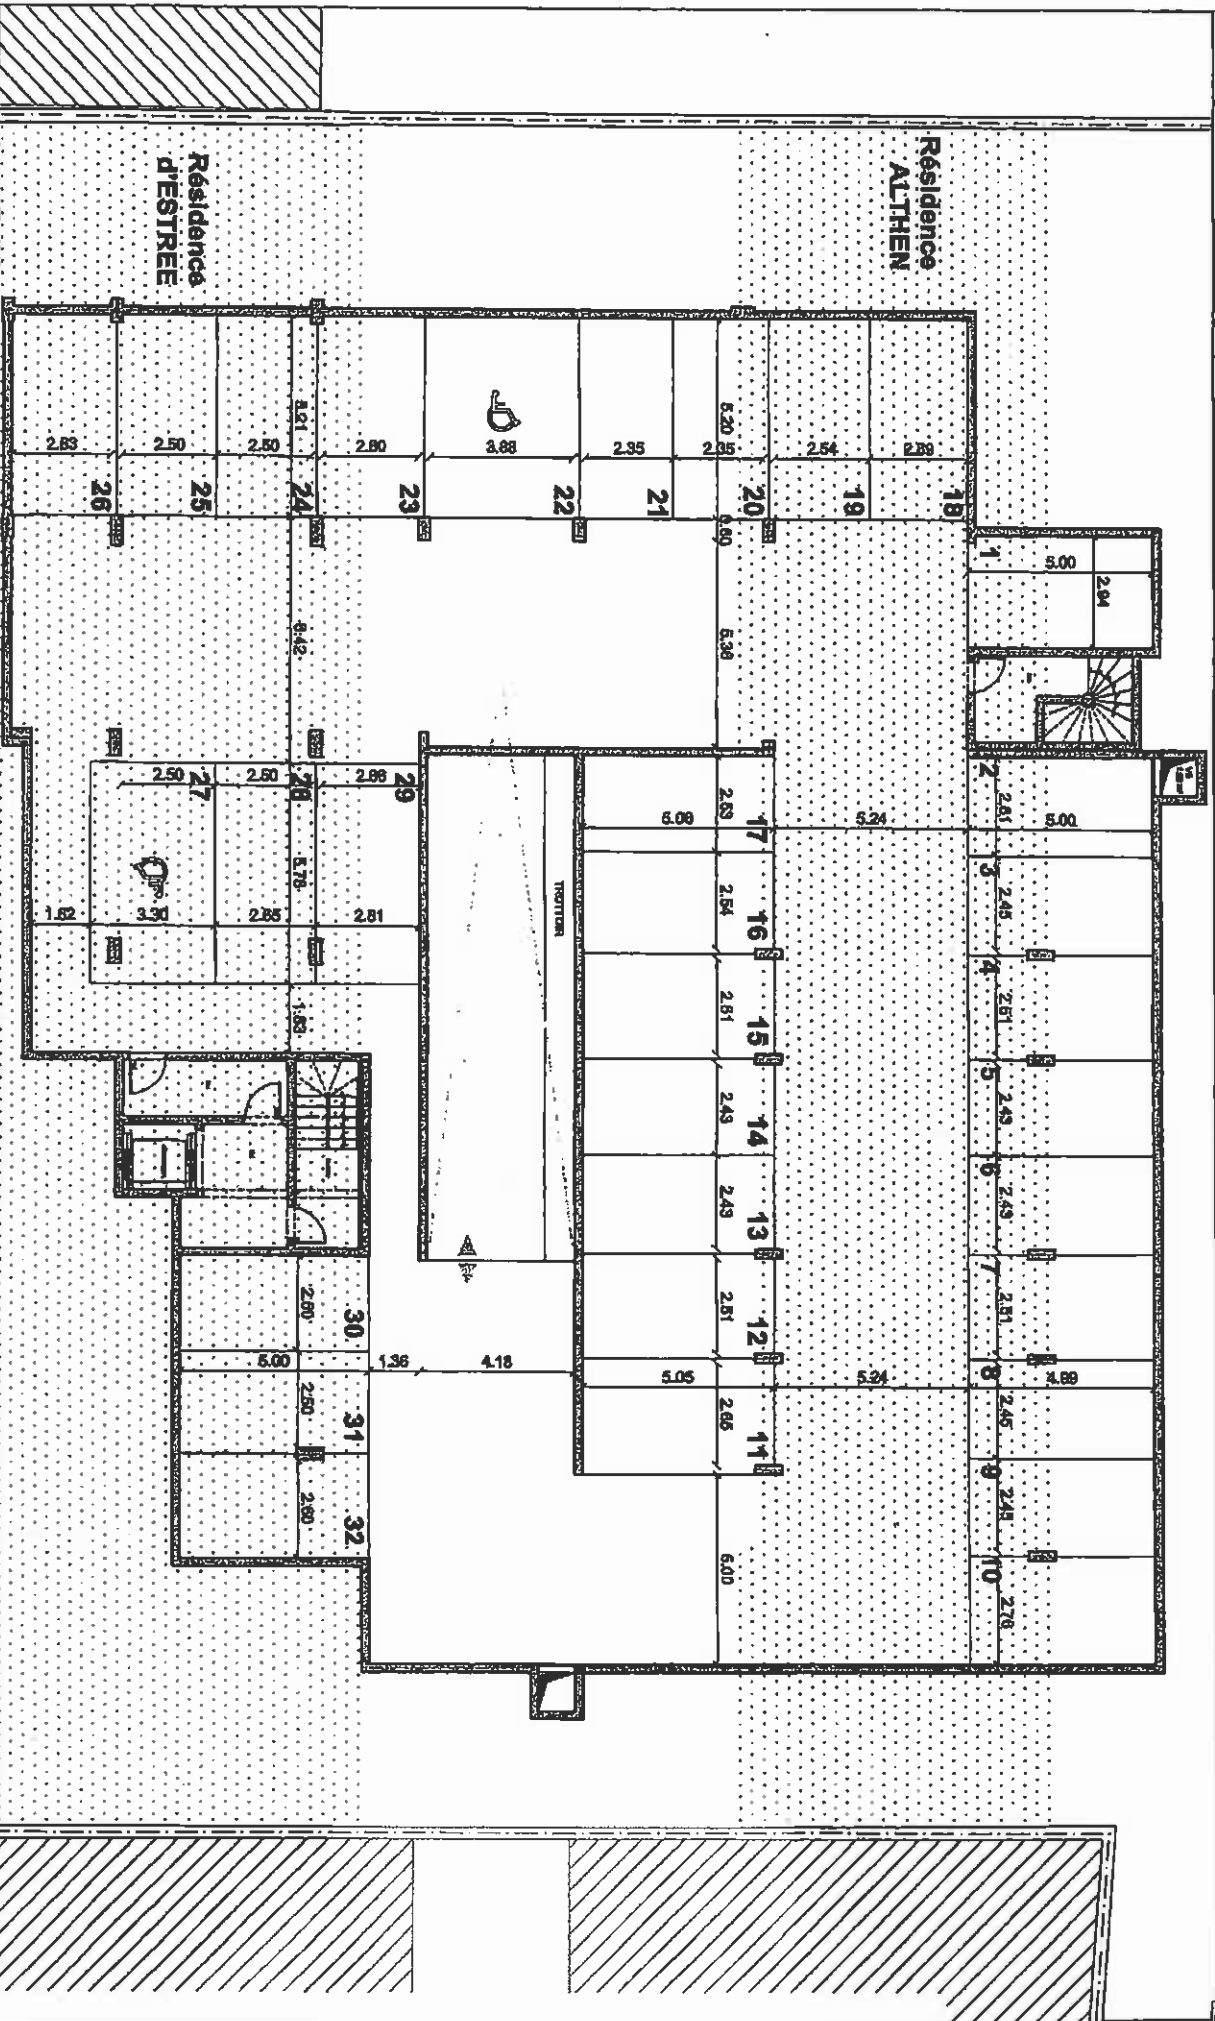

Ce plan peut être modifié en fonction des contraintes techniques et des plans d'exécutions. Les côtes et les schémas n'ont qu'un caractère indicatif.