


RESIDENCE LYDERIC

KAUFMAN & BROAD

Parking en sous-sol

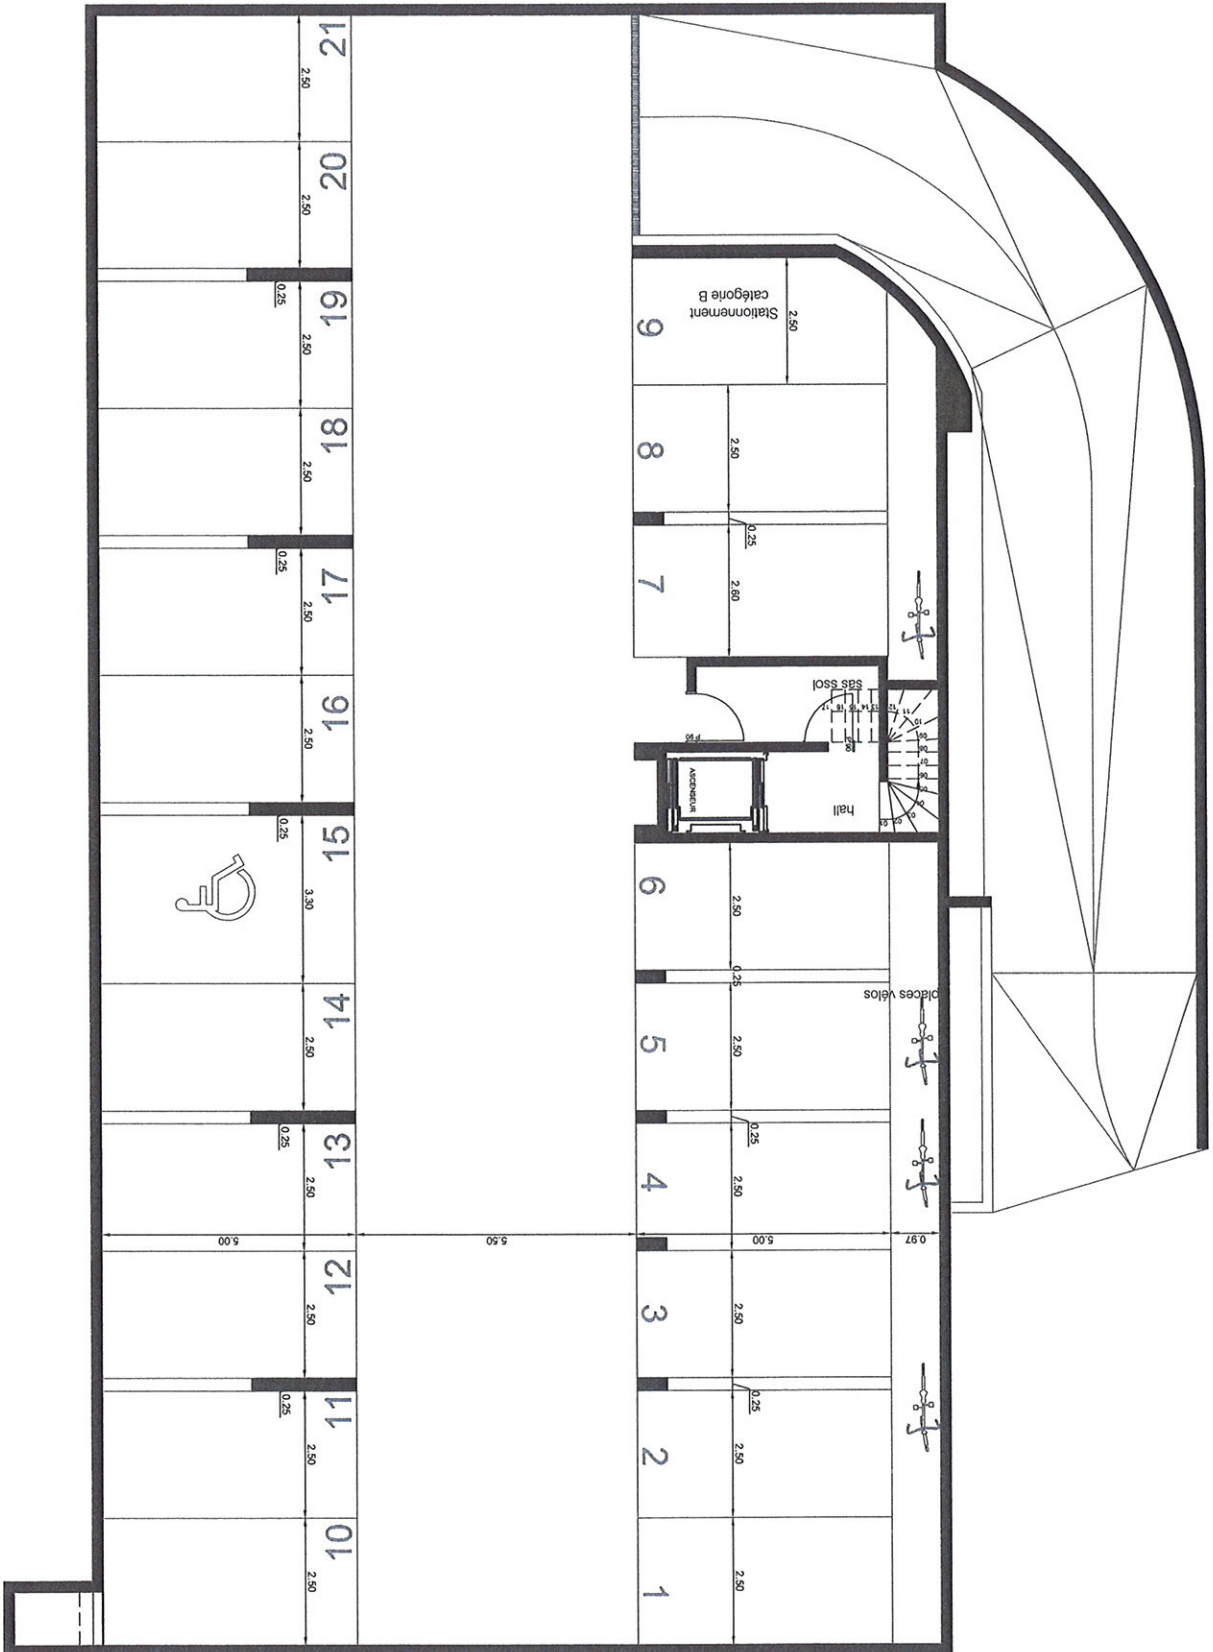

Ce plan peut être modifié en fonction des contraintes techniques et des plans d'exécutions.
Les côtes et schémas n'ont qu'un caractère indicatif.

Orientation:



DATE : 20.04.2007