


RESIDENCE LYDERIC

SURFACES HABITABLES

hall	9.25 m ²
wc	1.85 m ²
sejour	28.25 m ²
cuisine	10.05 m ²
cellier	2.10 m ²
chambre 1	14.00 m ²
sdb 1	3.45 m ²
chambre 2	10.05 m ²
chambre 3	9.00 m ²
sdb 2	3.05 m ²
wc 2	3.05 m ²
dgt	1.40 m ²
TOTAL	98.45 m²
Terrasse	27.50 m ²

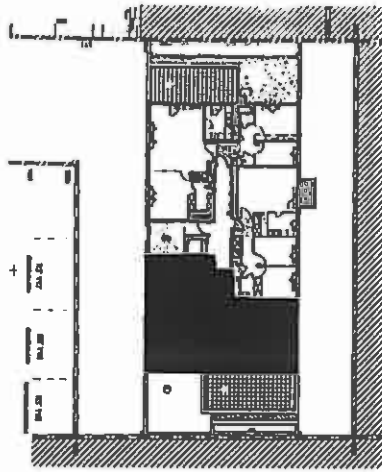


KAUFMAN  BROAD

LOT 26

4 pièces

2ème étage

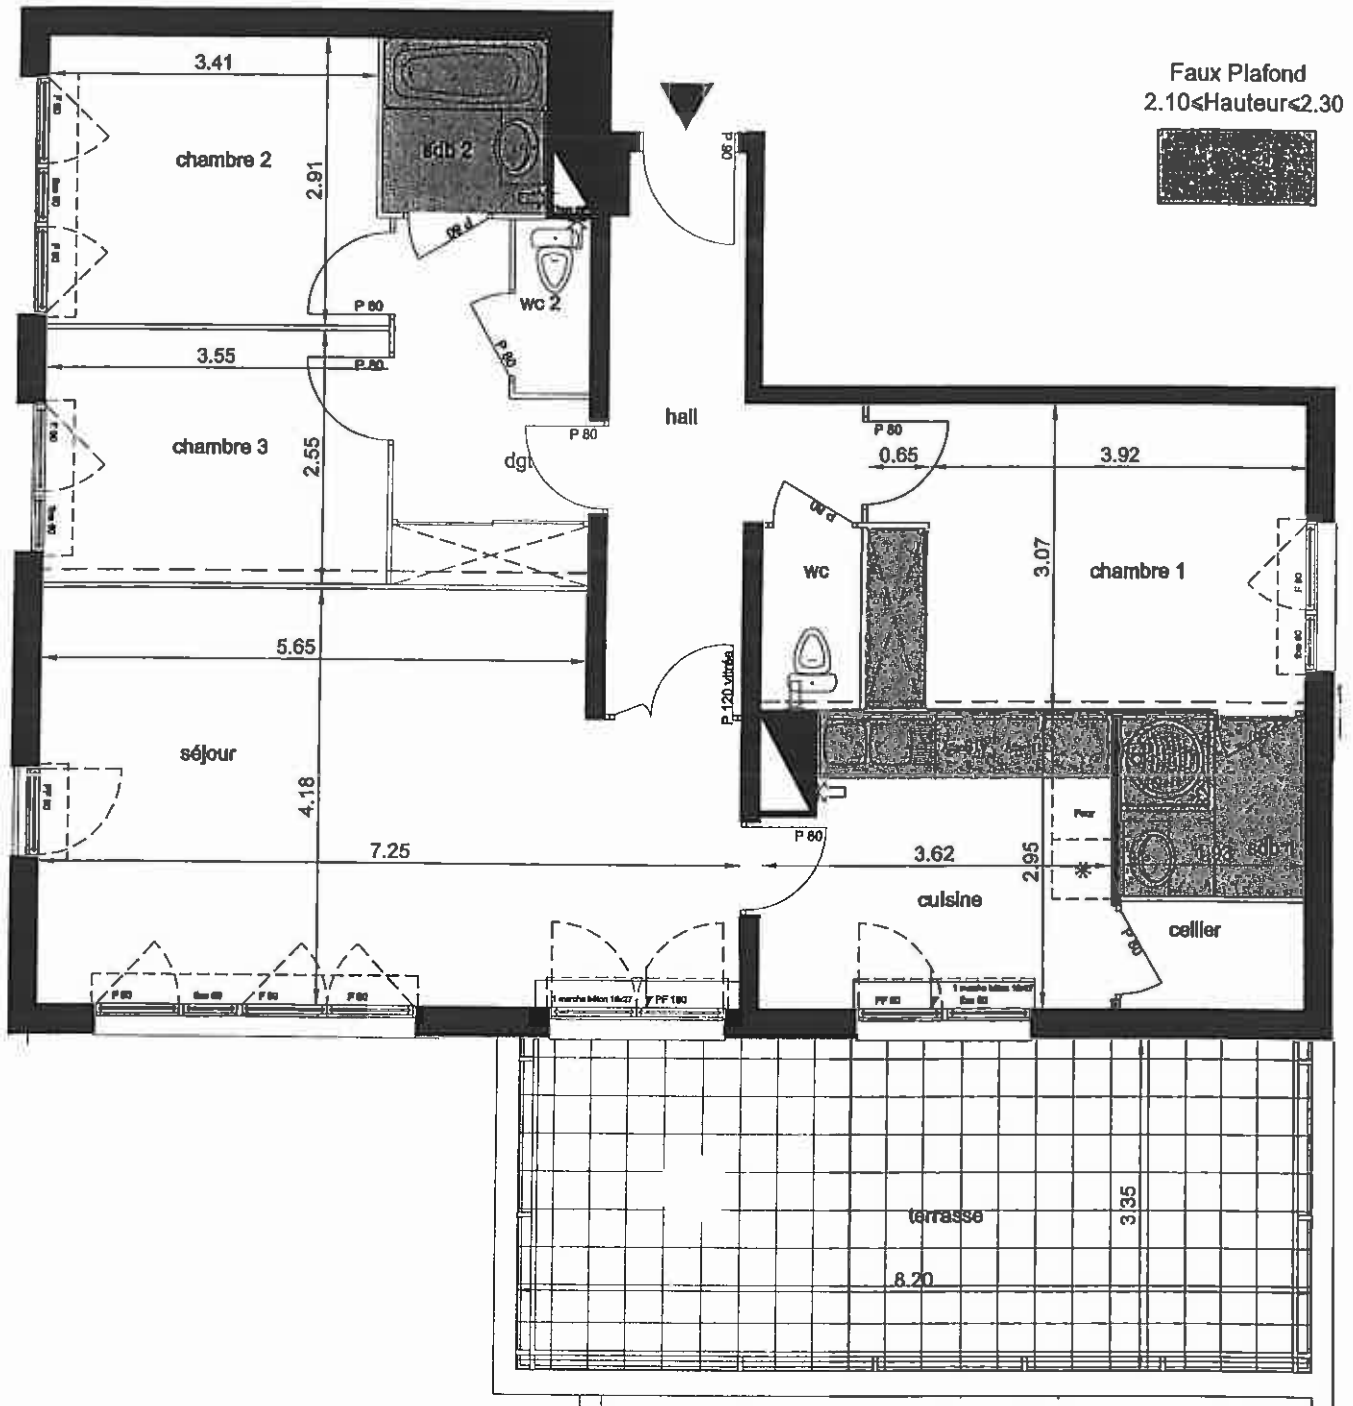

Ce plan peut être modifié en fonction des contraintes techniques et des plans d'exécutions.
Les côtes et schémas n'ont qu'un caractère indicatif.

Orientation:



DATE :
15.04.2009