
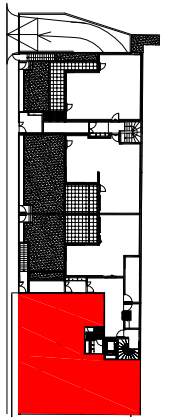



Les Jardins Saint-Joseph

rue Jean Jaurès
29000 BREST



BATIMENT	C
Etage	RDJ

COMMERCES

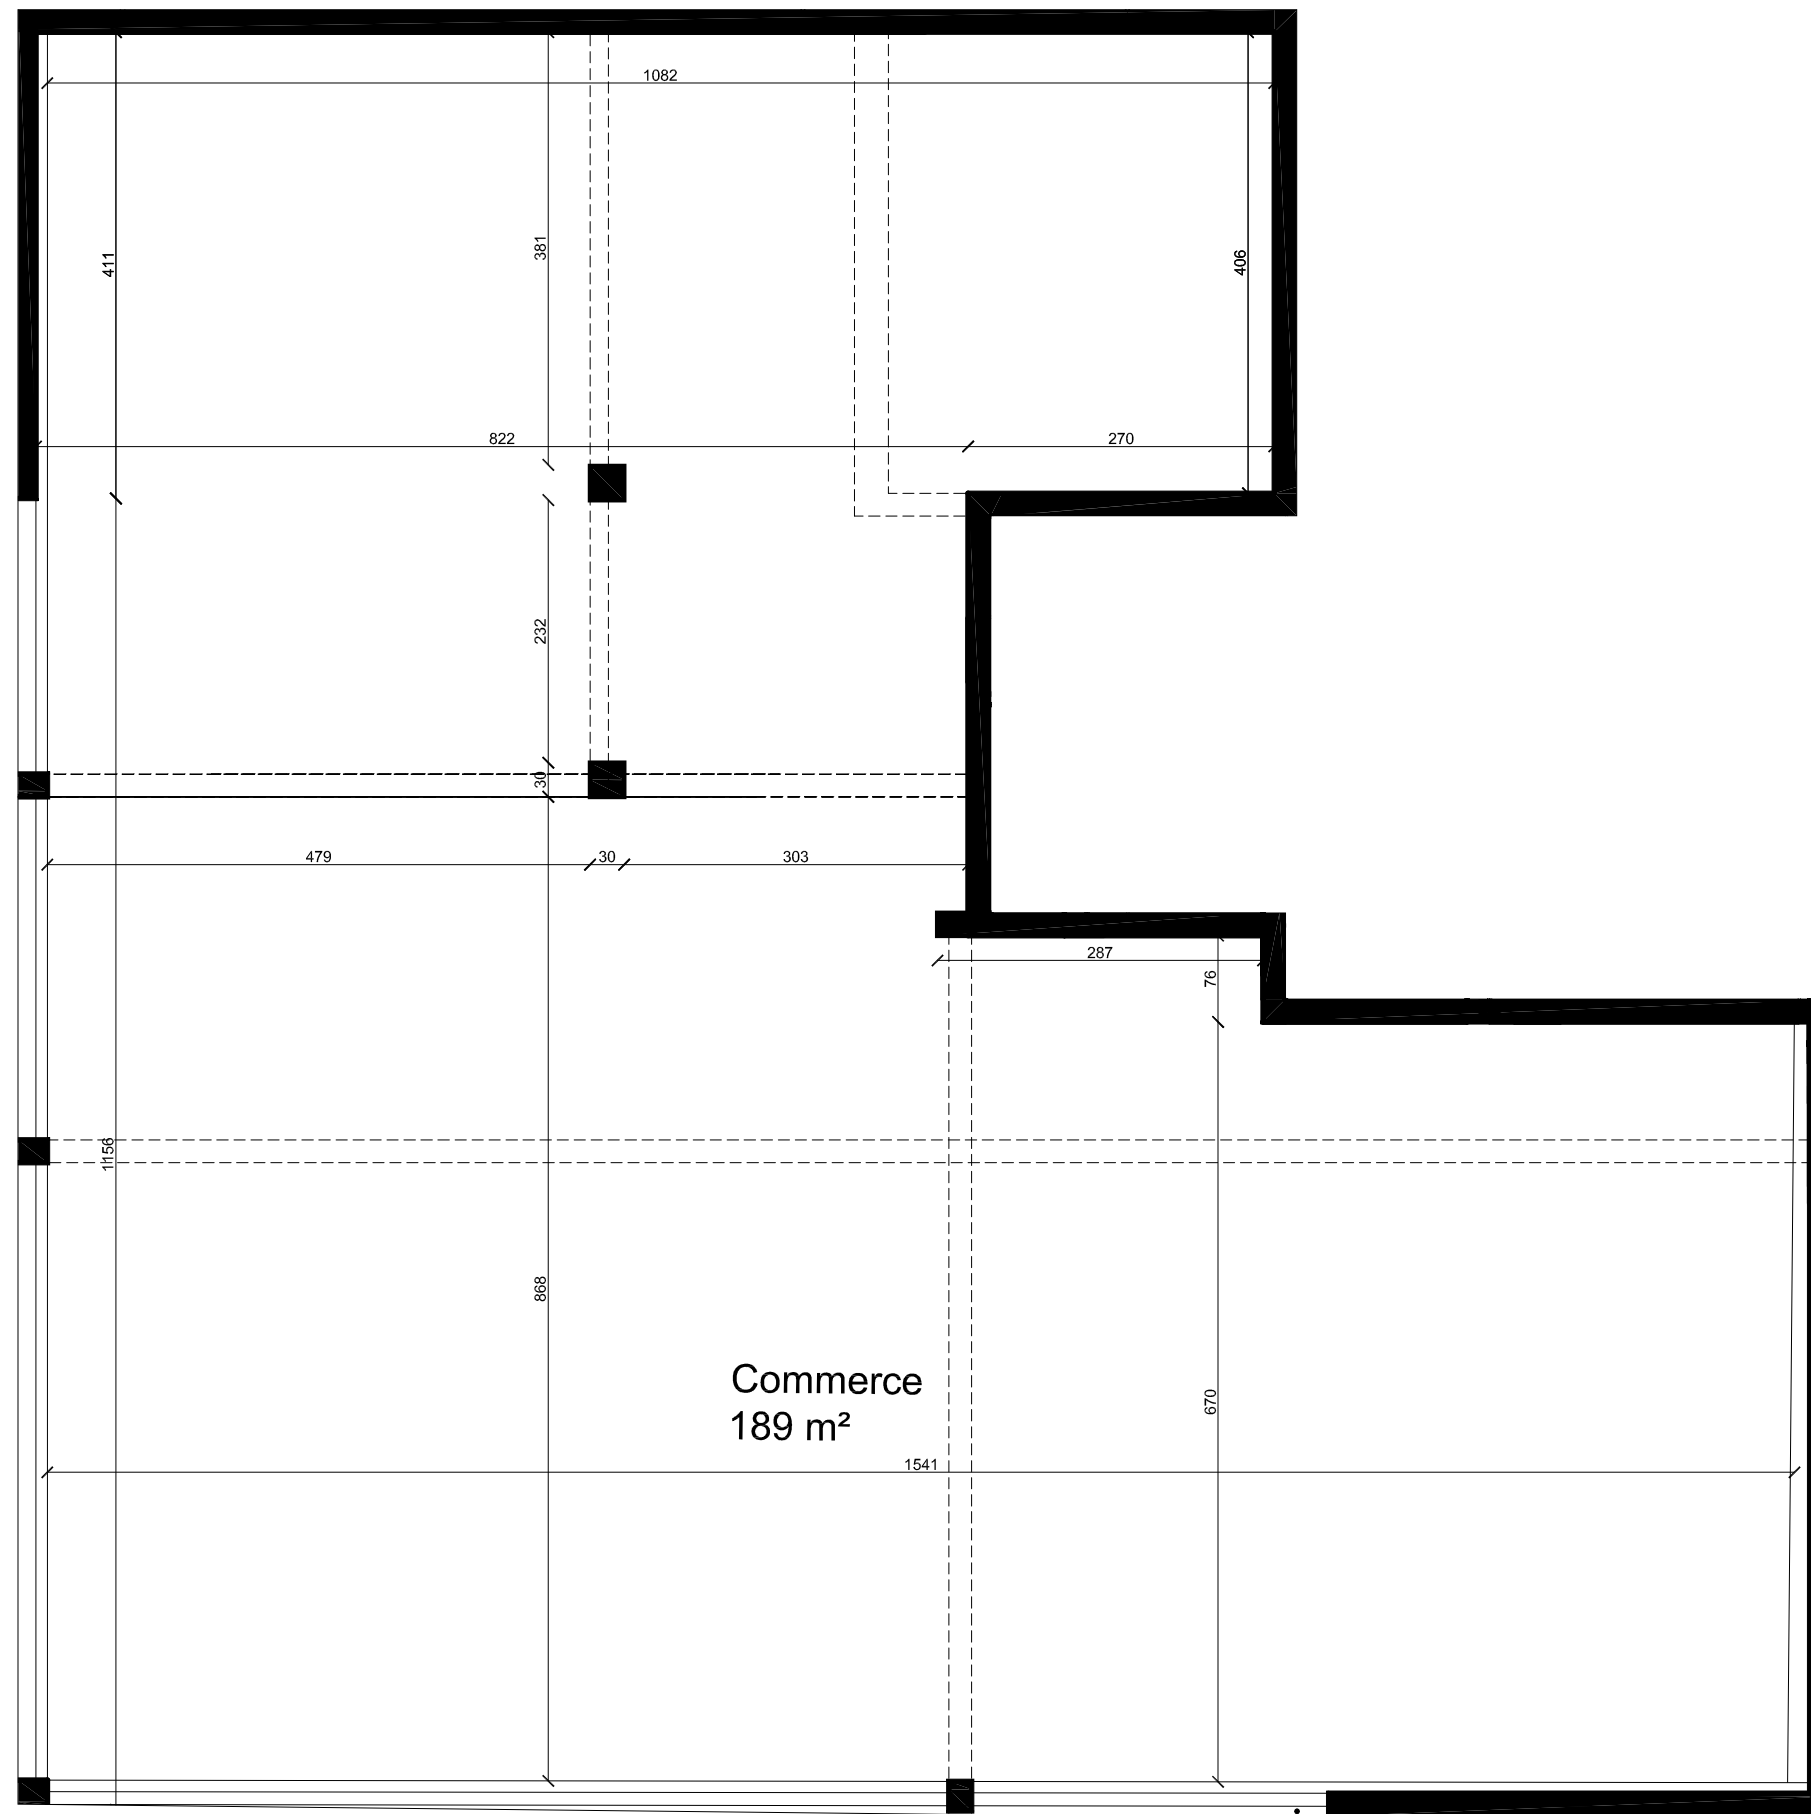

- BEC: Ballon d'eau chaude
- PF : Porte fenêtre
- F : Fenêtre
- BC : Baie coulissante
- All. : Allège et hauteur
- VR : Volet roulant
- TE : Tableau électrique
-  Soffites et faux plafond

Nota 1 : Les surfaces des placards sont comprises dans la surface des pièces où ils se situent
 Nota2 : Des modifications sont susceptibles d'être apportées à ce plan en fonction des nécessités techniques de réalisation, tant en ce qui concerne les dimensions libres que l'équipement. Les surfaces indiquées sont approximatives, les retombées, les faux-plafonds, la dimension des gaines techniques ainsi que l'emplacement des équipements sont figurés à titre indicatifs

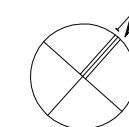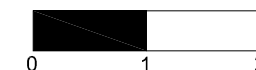

Le15/02/08

Edith Girard,
architecte