


KAUFMAN  BROAD

"VILLA MARENGO"

4D, RUE DE PARIS
77410 CLAYE SOULLY

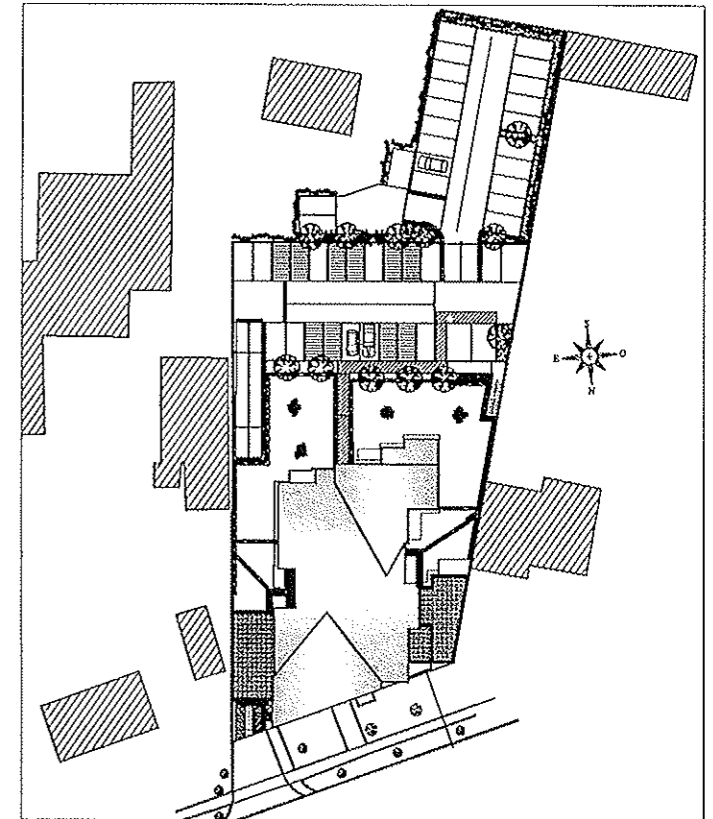

PLAN DE MASSE

LATTARD Architecte
2, rue du Maréchal Foch
77270 VILLEPARISIS




14 Novembre 2009

Indice 0

NOTA : Des modifications sont susceptibles d'être apportées à ce plan, en fonction des nécessités techniques de la réalisation, tant en ce qui concerne les dimensions libres que l'équipement. Les surfaces indiquées sont approximatives. Les retombées, soffites, faux plafonds, canalisations, ballons d'eau chaude, ainsi que l'emplacement des équipements sont figurés à titre indicatif.

"VILLA MARENGO"

4D, RUE DE PARIS
77410 CLAYE SOUILLY

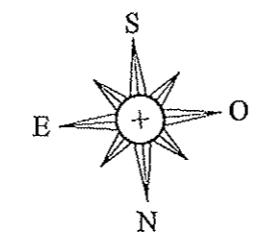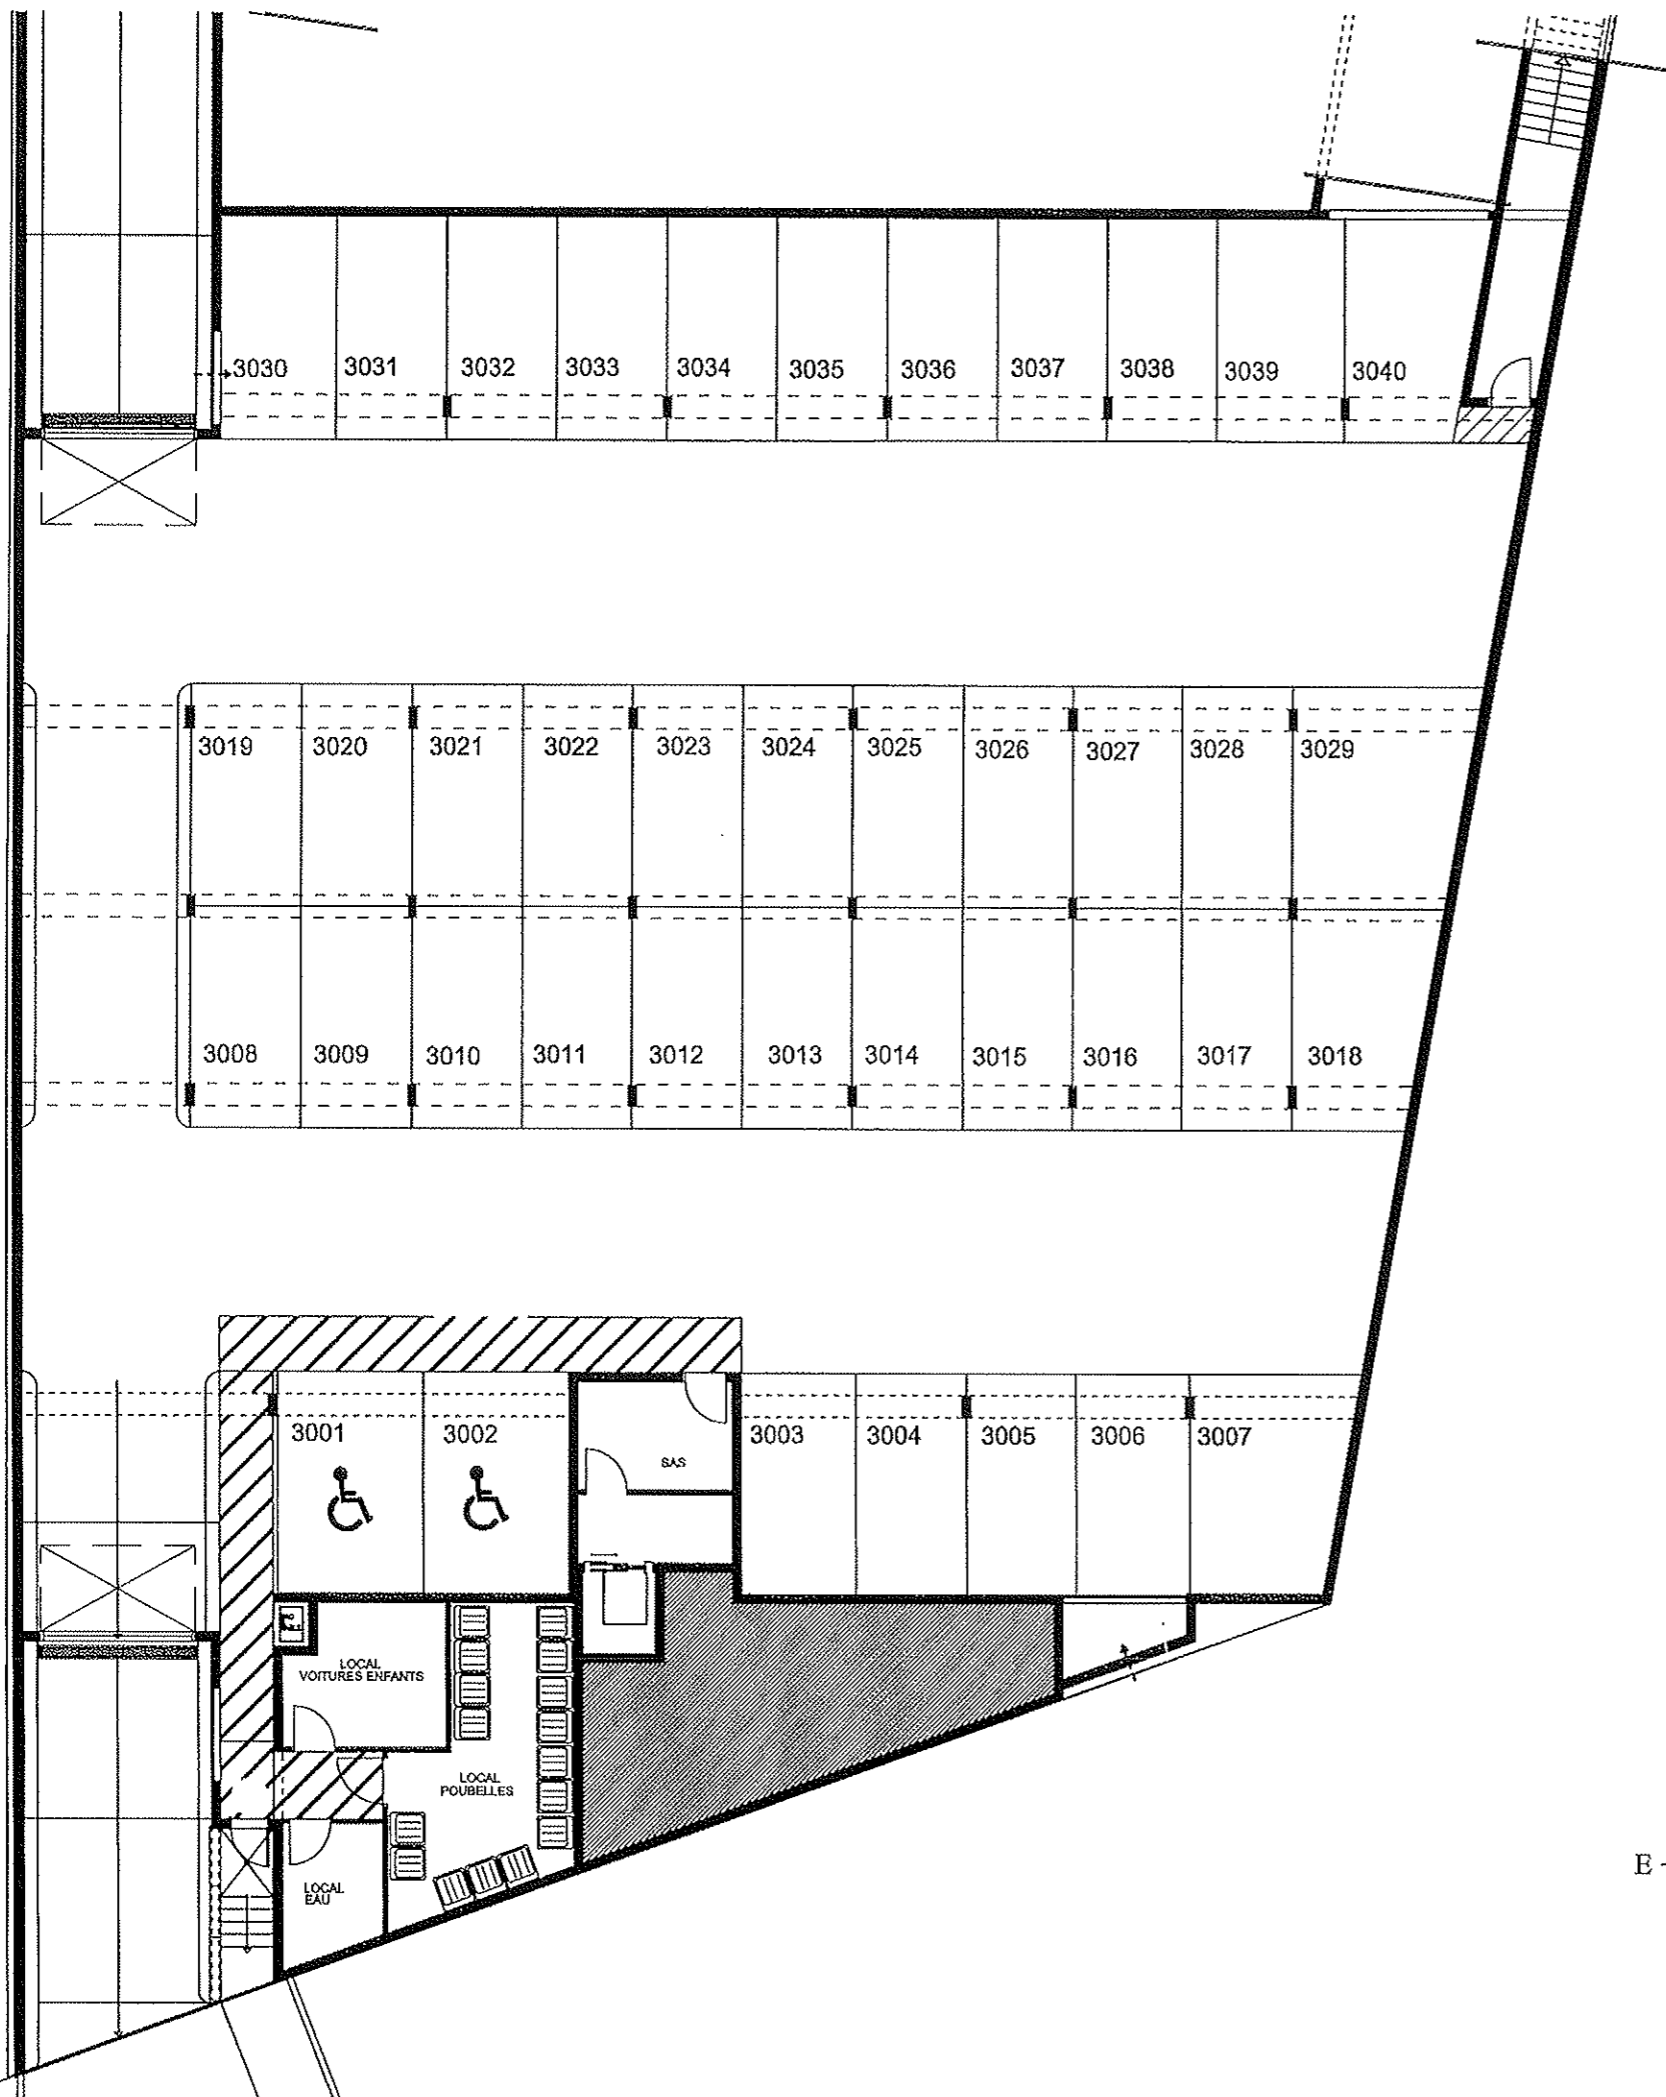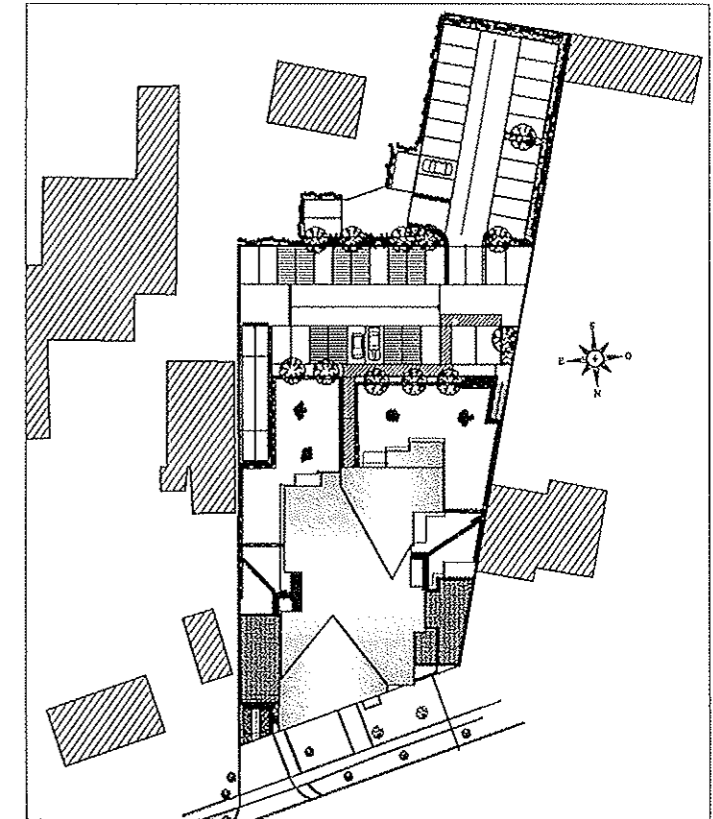

SOUS-SOL

LATTARD Architecte
2, rue du Maréchal Foch
77270 VILLEPARISIS

14 Novembre 2009

Indice 0

NOTA: Les Places font au minimum 2.50x5.00m
Le Parc de stationnement n'est pas soumis à la norme NFP 91.120

NOTA : Des modifications sont susceptibles d'être apportées à ce plan, en fonction des nécessités techniques de la réalisation, tant en ce qui concerne les dimensions libres que l'équipement. Les surfaces indiquées sont approximatives. Les retombées, soffites, faux plafonds, canalisations, ballons d'eau chaude, ainsi que l'emplacement des équipements sont figurés à titre indicatif.