
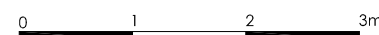
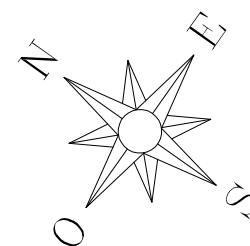
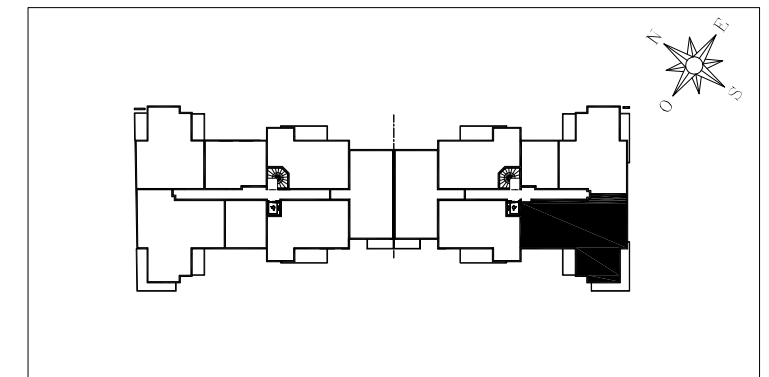



Le Jardin Des Dames

91300 MASSY

Bâtiment B
Appartement n° 313
5 pièces, 1er étage

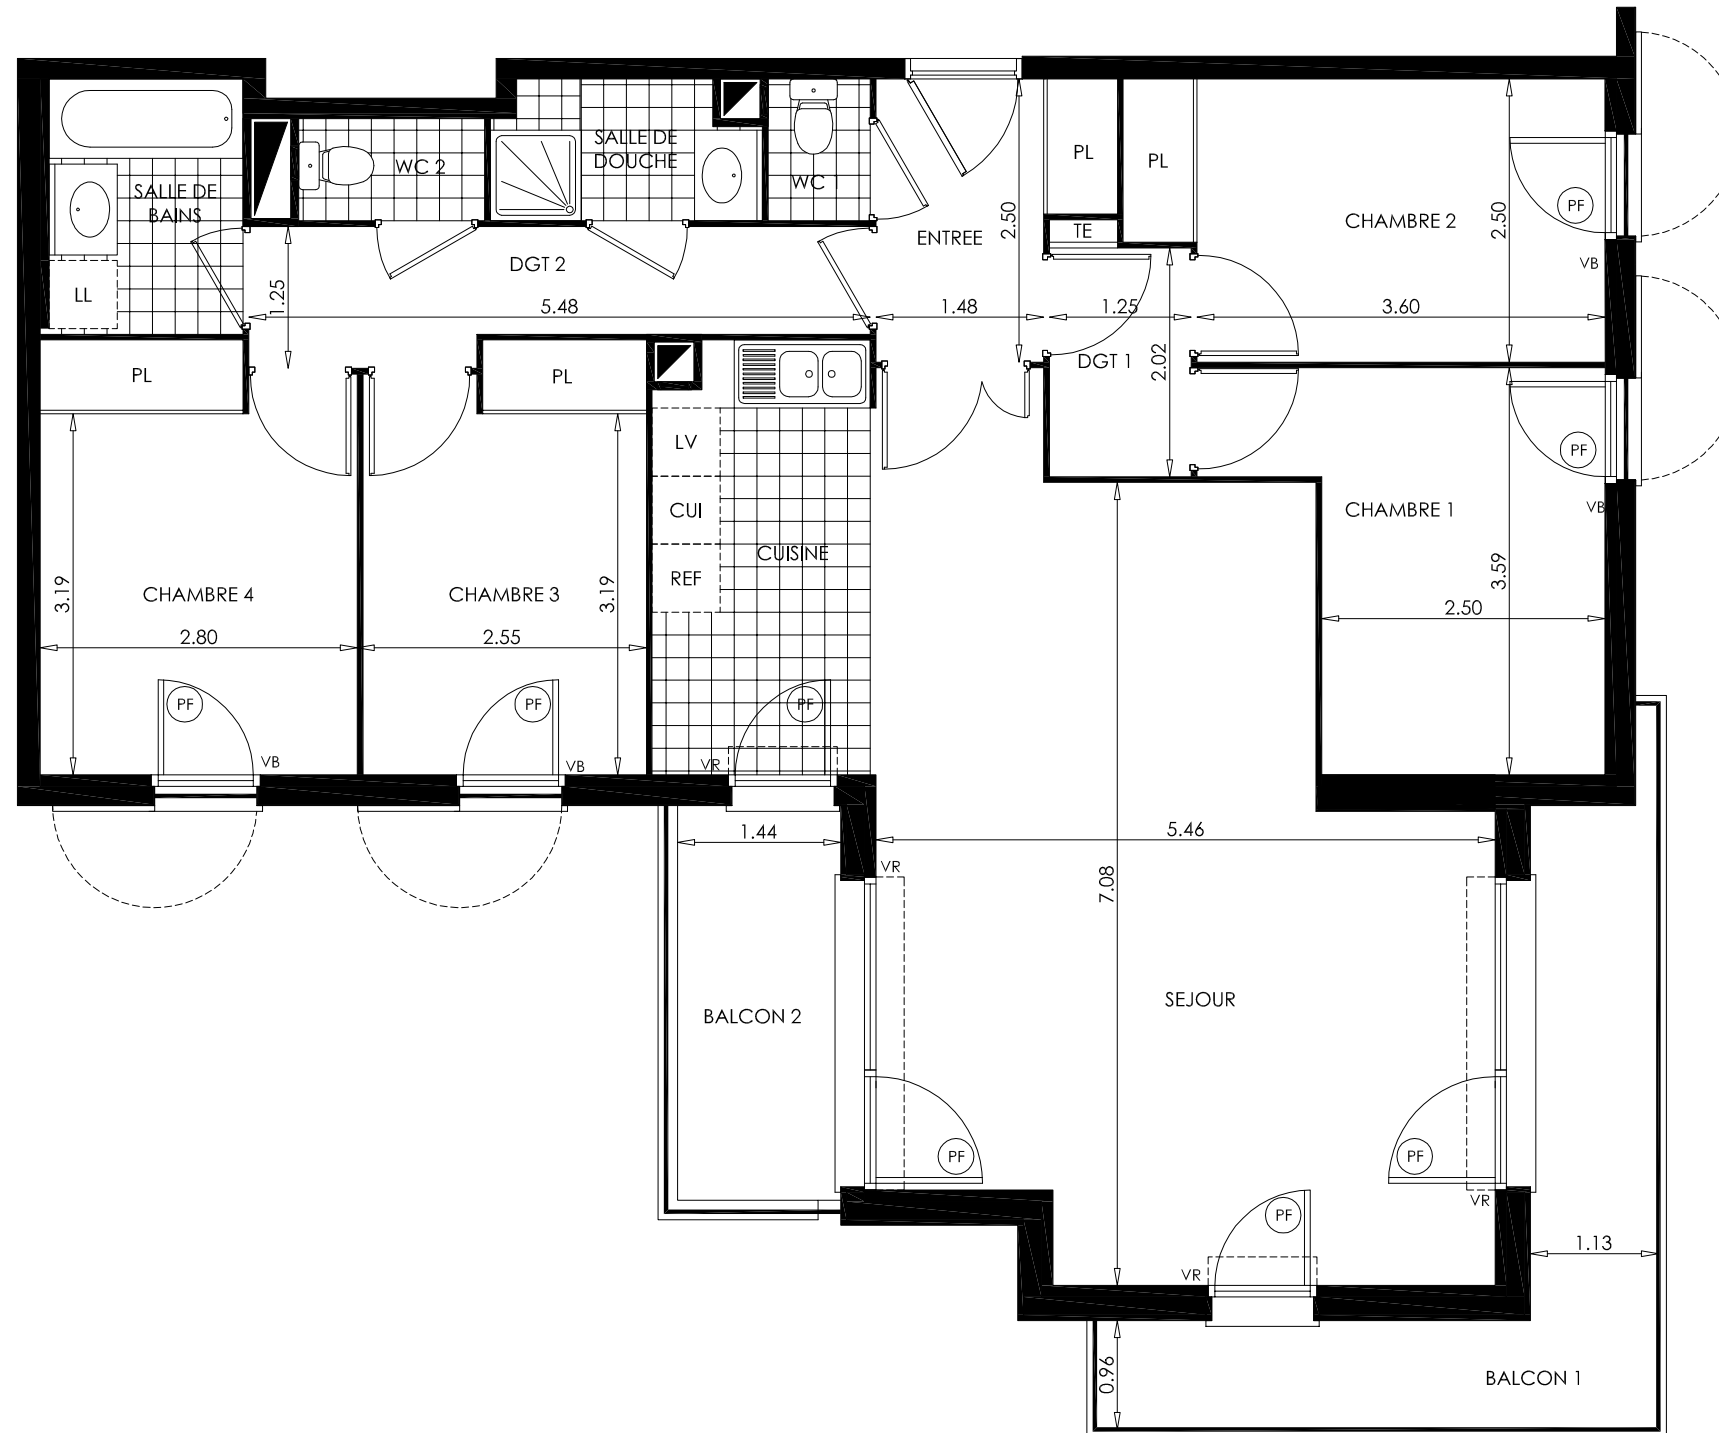

LEGENDE

 VR :	Volet roulant
VB :	Volet battant
PF :	Porte-fenêtre
F :	Fenêtre
FAB :	Fenêtre allège basse
TE :	Tableau électrique
	Soffites et faux-plafonds

NOTA : Des modifications sont susceptibles d'être apportées à ce plan, en fonction des nécessités techniques de la réalisation, tant en ce qui concerne les dimensions libres que l'équipement. Les surfaces indiquées sont approximatives. Les retombées, soffites faux-plafonds, canalisations, ballons d'eau chaude, ainsi que l'emplacement des équipements sont figurés à titre indicatif.

	Surface habitable	Surface utile
Réception	38,89 m ²	38,89 m ²
dont Entrée 4,47 m ²		
Séjour 34,42 m ²		
Cuisine	7,18 m ²	7,18 m ²
WC 1	1,13 m ²	1,13 m ²
Dégagement 1	2,52 m ²	2,52 m ²
Chambre 1	10,03 m ²	10,03 m ²
Chambre 2	9,92 m ²	9,92 m ²
Dégagement 2	5,81 m ²	5,81 m ²
Chambre 3	9,25 m ²	9,25 m ²
Chambre 4	10,40 m ²	10,40 m ²
WC 2	1,48 m ²	1,48 m ²
Salle de douche	2,73 m ²	2,73 m ²
Salle de bains	3,85 m ²	3,85 m ²
TOTAL	103,19 m²	103,19 m²

Nota : La surface des placards est incluse dans celle des pièces attenantes

Balcon 1	9,48 m ²
Balcon 2	4,77 m ²
TOTAL	14,25 m²