
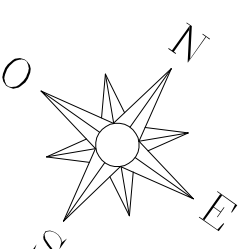
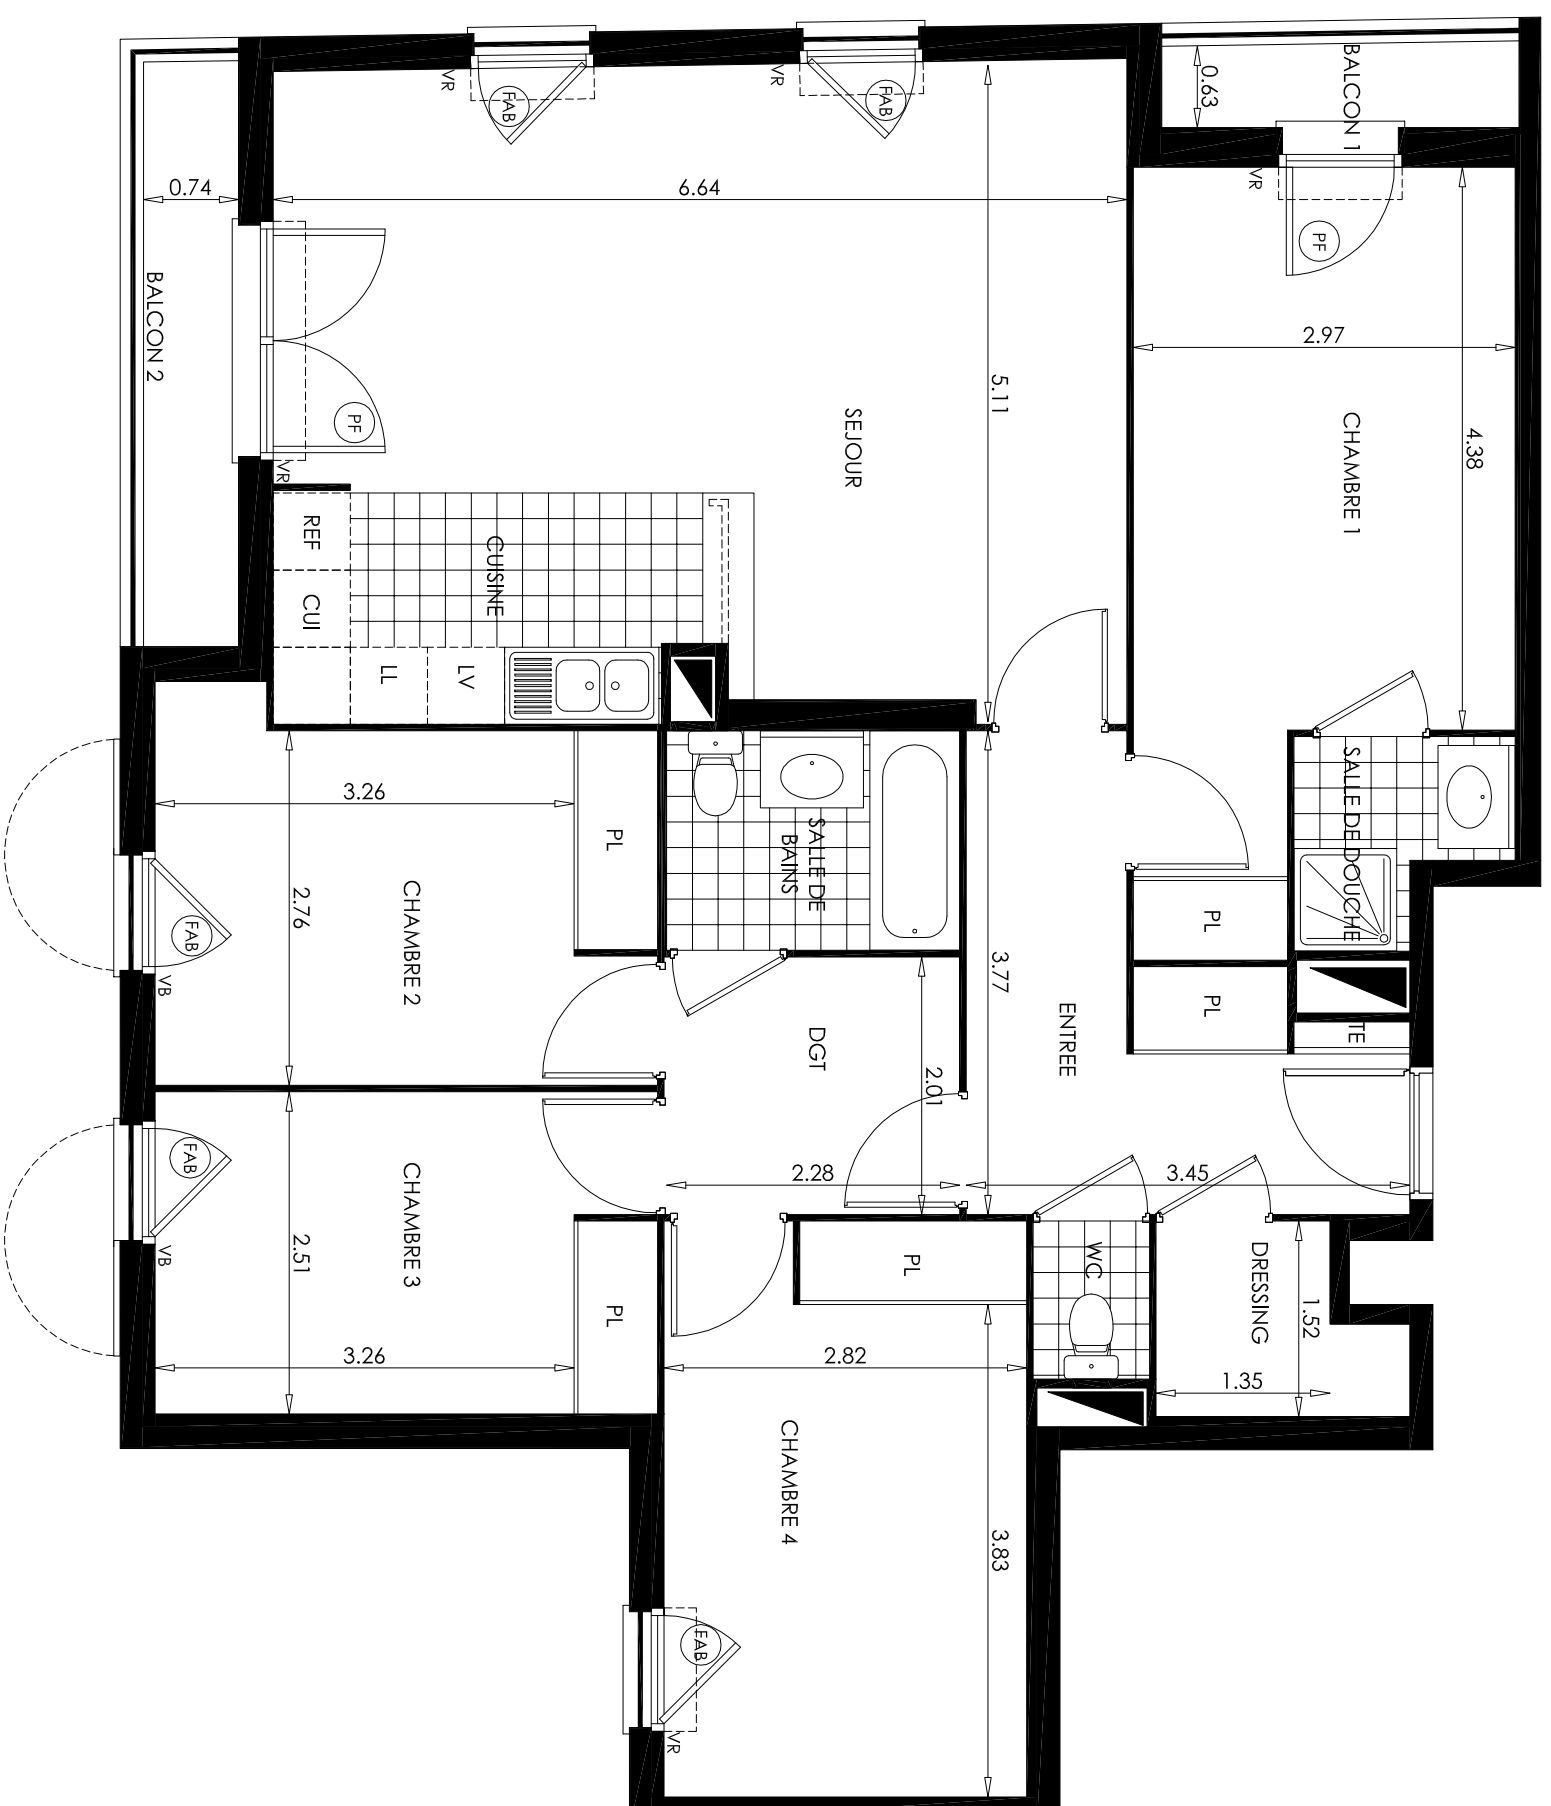



Le Jardin Des Dames

91300 MASSY

Bâtiment C
Appartement n° 611
5 pièces, 1er étage

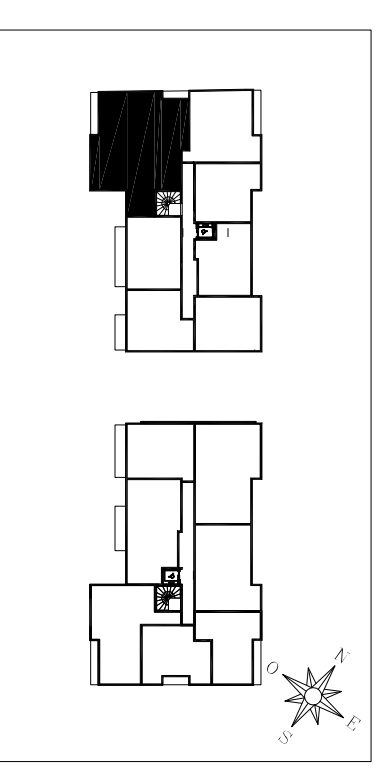

LEGENDE	
VR :	Volant roulant
VB :	Volant battant
PF :	Porte-fenêtre
F :	Fenêtre
FAB :	Fenêtre allège bosse
TE :	Tableau électrique
	Soffites et faux-plafonds



NOTA : Des modifications sont susceptibles d'être apportées à ce plan, en fonction des nécessités techniques de la réalisation, tant en ce qui concerne les dimensions illores que l'équipement. Les surfaces indiquées sont approximatives. Les retombées, soffites faux-plafonds, condensation, ballons d'eau chaude, ainsi que l'emplacement des équipements sont figurés à titre indicatif.

	Surface habitable	Surface utile
Réception	35,71 m ²	35,71 m ²
dont Entrée	8,43 m ²	
Séjour	27,28 m ²	
Cuisine	6,00 m ²	6,00 m ²
Chambre 1	15,15 m ²	15,15 m ²
Salle de douche	2,29 m ²	2,29 m ²
Dégagement	4,61 m ²	4,61 m ²
Chambre 2	11,12 m ²	11,12 m ²
Chambre 3	9,74 m ²	9,74 m ²
Chambre 4	12,63 m ²	12,63 m ²
Salle de bains	3,90 m ²	3,90 m ²
Dressing	2,50 m ²	2,50 m ²
W.C.	1,11 m ²	1,11 m ²
TOTAL	104,76 m²	104,76 m²

NOTA : La surface des placards est incluse dans celle des pièces attenantes.

Balcon 1	1,68 m ²
Balcon 2	3,14 m ²
TOTAL	4,82 m²