
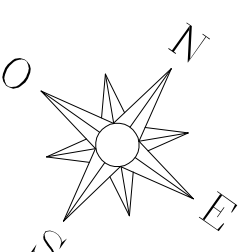
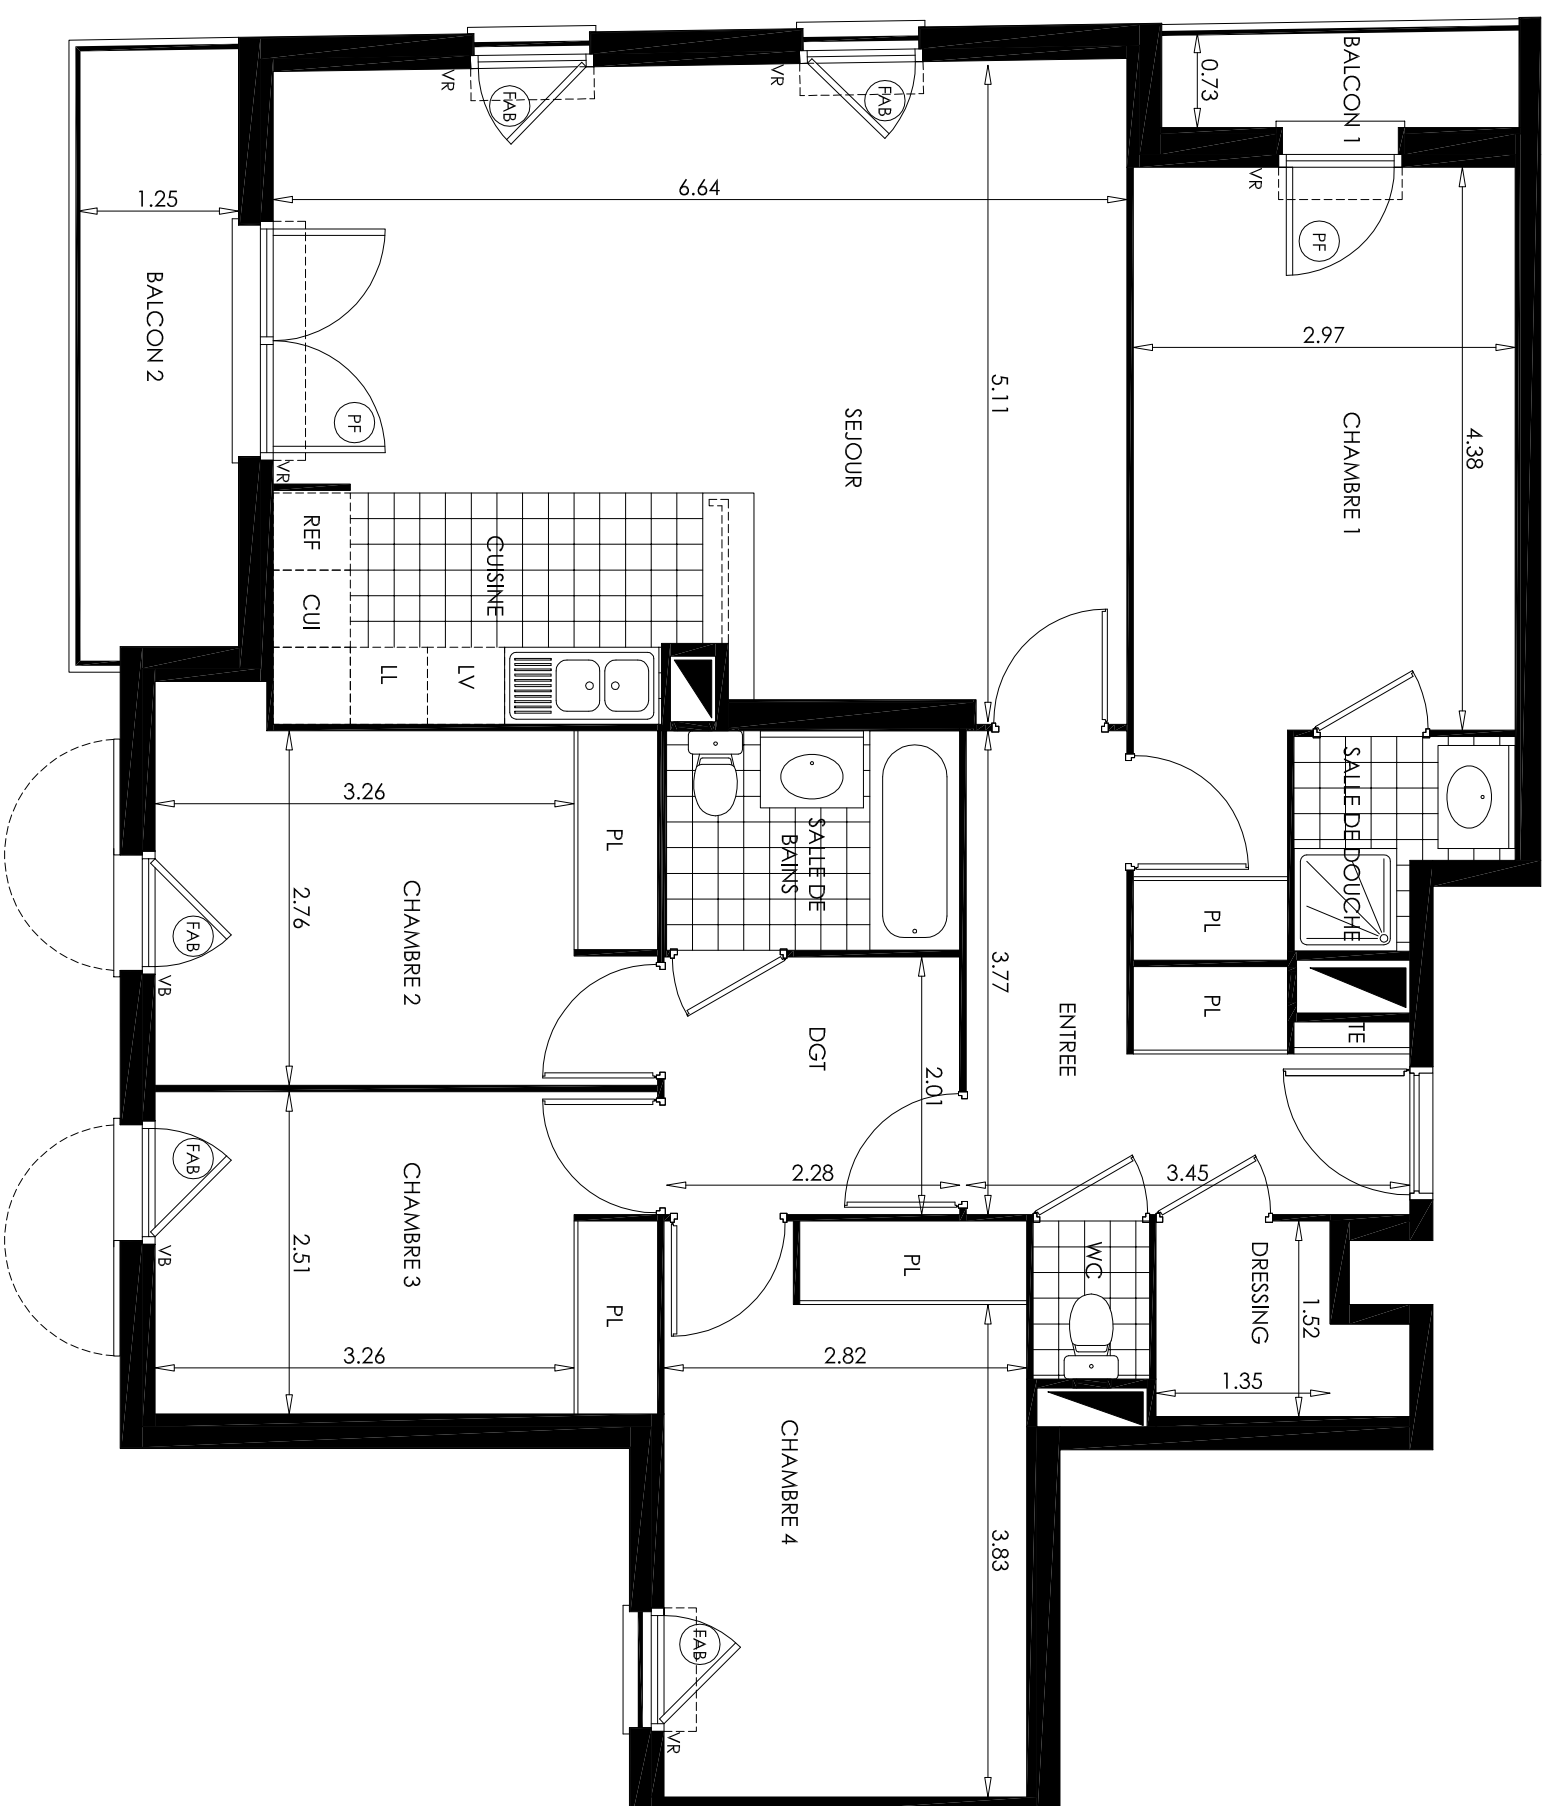



Le Jardin Des Dames

91300 MASSY

Bâtiment C
Appartement n° 621
5 pièces, 2ème étage

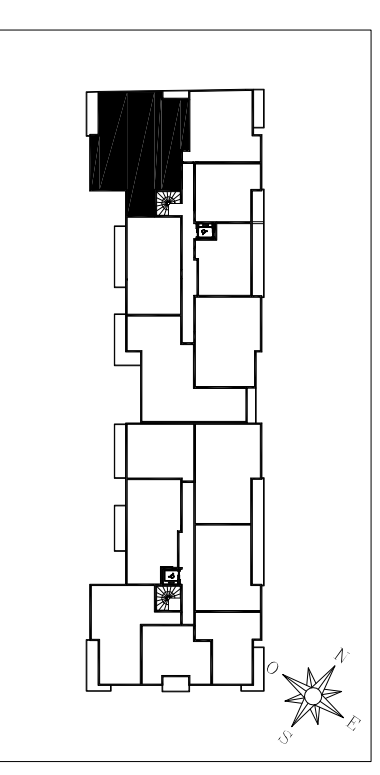

LEGENDE	
VR :	Valeet roulant
VB :	Valeet battant
PF :	Porte-fenêtre
F :	Fenêtre
FAB :	Fenêtre allège bosse
TE :	Tableau électrique
	Soffites et faux-plafonds

NOTA : Des modifications sont susceptibles d'être apportées à ce plan, en fonction des nécessités techniques de la réalisation, tant en ce qui concerne les dimensions illures que l'équipement. Les surfaces indiquées sont approximatives. Les retombées, soffites faux-plafonds, condensation, ballons d'eau chaude, ainsi que l'emplacement des équipements sont figurés à titre indicatif.

	Reception	Surface habitable	Surface utile
	dont Entrée 8,43 m²	35,71 m²	35,71 m²
	Séjour 27,28 m²		
Cuisine		6,00 m²	6,00 m²
Chambre 1		15,15 m²	15,15 m²
Salle de douche		2,29 m²	2,29 m²
Dégaagement		4,61 m²	4,61 m²
Chambre 2		11,12 m²	11,12 m²
Chambre 3		9,74 m²	9,74 m²
Chambre 4		12,63 m²	12,63 m²
Salle de bains		3,90 m²	3,90 m²
Dressing		2,50 m²	2,50 m²
W.C		1,11 m²	1,11 m²
TOTAL		104,76 m²	104,76 m²

NOTA : La surface des placards est incluse dans celle des pièces attenantes

Balcon 1	1,96 m²
Balcon 2	5,58 m²
TOTAL	7,54 m²