
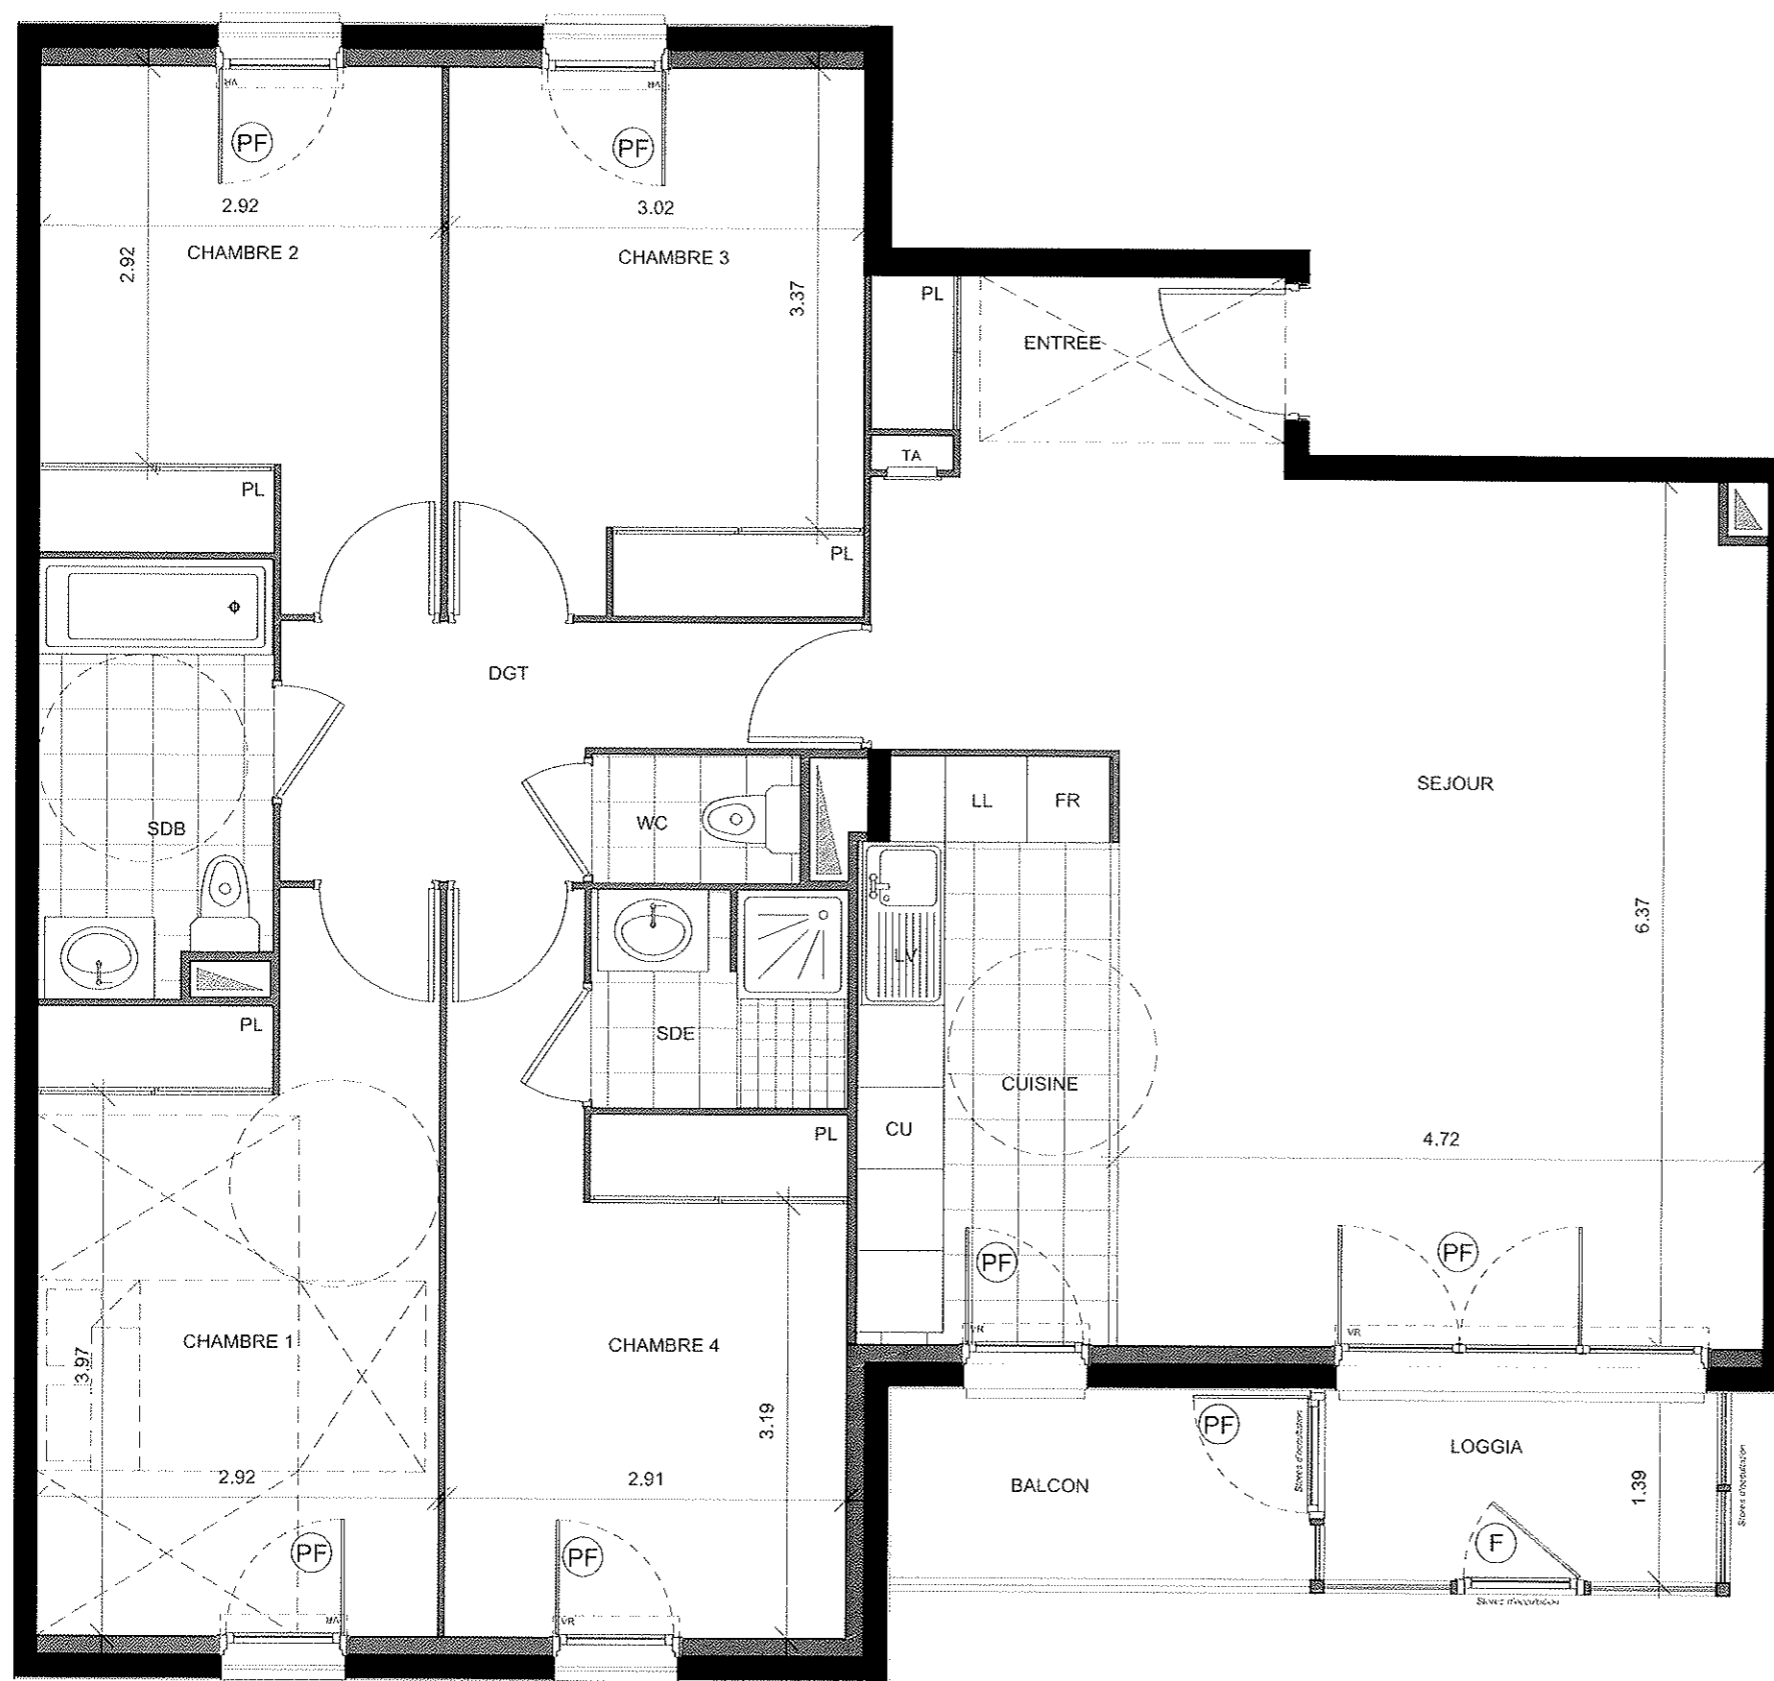



LES JARDINS DE LA HUNIERE

Chemin de la Vauve aux Granges
Chemin de la Hunière et des Joncherettes
91120 PALAISEAU


BÂTIMENT 5 "Les Cèdres"
Appartement n° 5105
5 pièces, premier étage

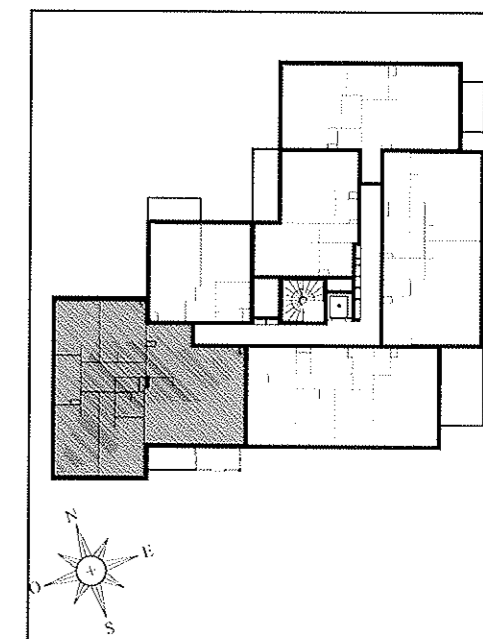

- VR Volet roulant
- PF Porte-fenêtre
- F Fenêtre
- FAB Fenêtre allège basse
- FO Fenêtre Oscillante
- TA Tableau abonné
-  Soffites ou faux-plafond



NOTA : Des modifications sont susceptibles d'être apportées à ce plan en fonction des nécessités techniques de la réalisation, tant en ce qui concerne les dimensions libres que l'équipement. Les surfaces indiquées sont approximatives. Les retombées, soffites, faux-plafond, canalisations, ballon d'eau chaude, ainsi que l'emplacement des équipements sont figurés à titre indicatif.

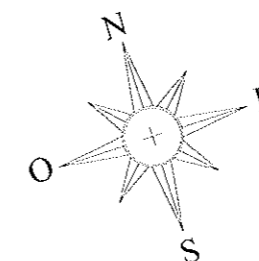

	Surface habitable
Réception	37.75 m ²
dont	
Entrée 4.23 m ²	
Séjour 33.52 m ²	
Cuisine	8.03 m ²
Chambre 1	14.46 m ²
Chambre 2	10.89 m ²
Chambre 3	12.08 m ²
Chambre 4	12.81 m ²
Dégagement	6.07 m ²
Salle de bains	5.29 m ²
Salle d'eau	2.95 m ²
WC	1.42 m ²
TOTAL	111.75 m²

Balcon	4.27 m ²
Loggia	3.98 m ²