
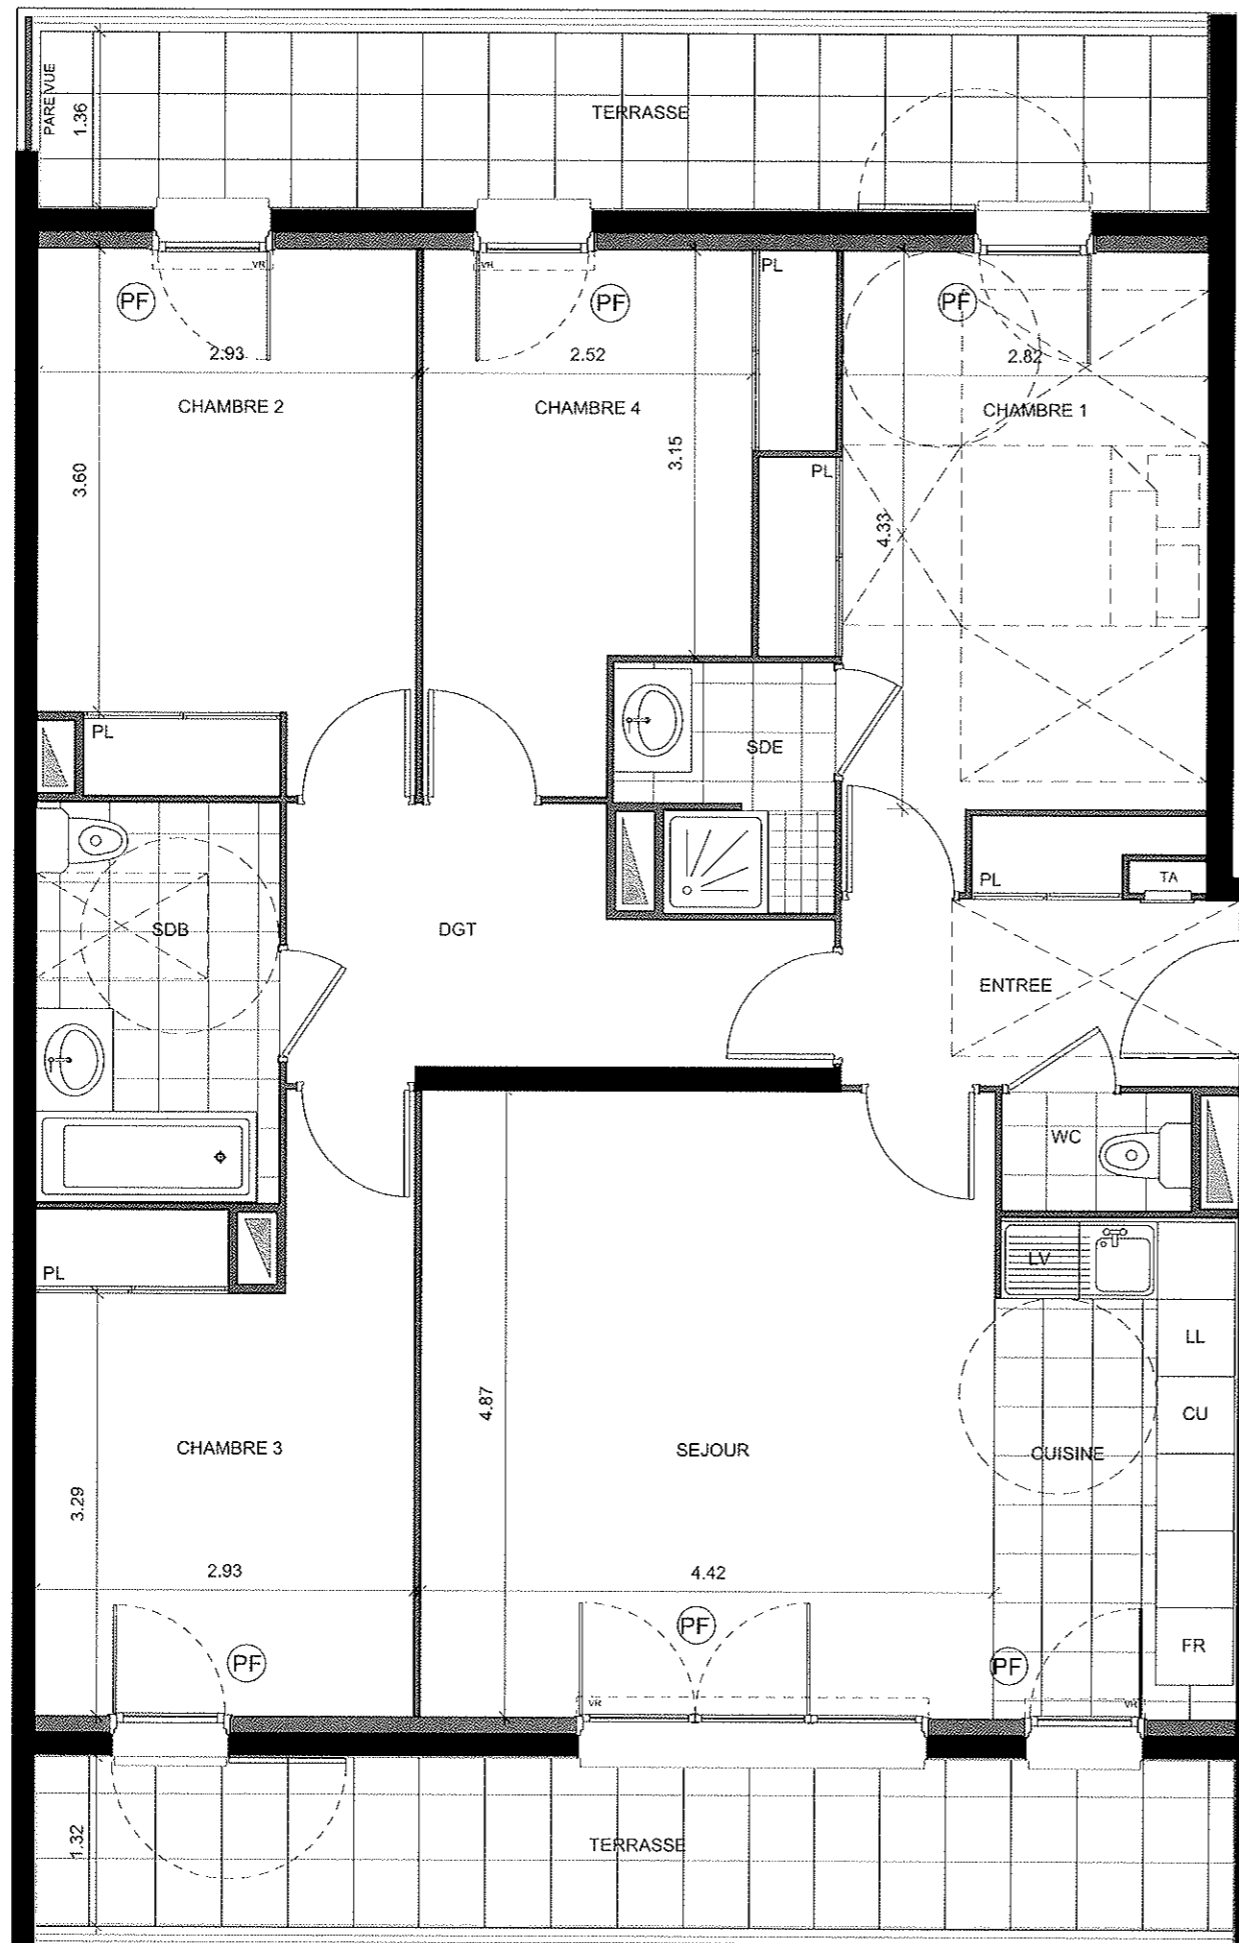



LES JARDINS DE LA HUNIERE

Chemin de la Vauve aux Granges
Chemin de la Hunière et des Joncherettes
91120 PALAISEAU


BÂTIMENT 6 "Les Charmes"
Appartement n° 6103
5 pièces, premier étage

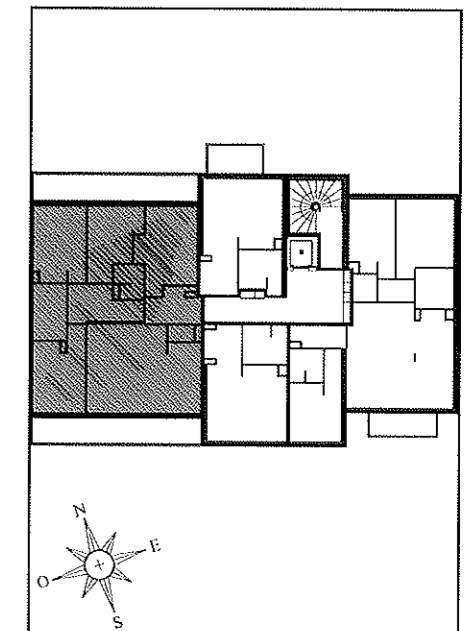

- VR Volet roulant
- PF Porte-fenêtre
- F Fenêtre
- FAB Fenêtre allège basse
- FO Fenêtre Oscillante
- TA Tableau abonné
-  Soffites ou faux-plafond



NOTA : Des modifications sont susceptibles d'être apportées à ce plan en fonction des nécessités techniques de la réalisation, tant en ce qui concerne les dimensions libres que l'équipement. Les surfaces indiquées sont approximatives. Les retombées,soffites, faux-plafond, canalisations, ballon d'eau chaude, ainsi que l'emplacement des équipements sont figurés à titre indicatif.

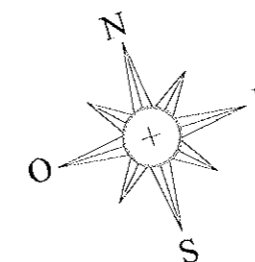

	Surface habitable
Réception :	26.95 m ²
dont Entrée 5.41 m ²	
Séjour 21.54 m ²	
Cuisine	7.30 m ²
Chambre 1	13.84 m ²
Chambre 2	12.17 m ²
Chambre 3	12.17 m ²
Chambre 4	10.50 m ²
Dégagement	7.20 m ²
Salle de bains	5.85 m ²
Salle d'eau	2.97 m ²
WC	1.34 m ²
TOTAL	100.29 m²

Terrasses	24.41 m ²
-----------	----------------------