
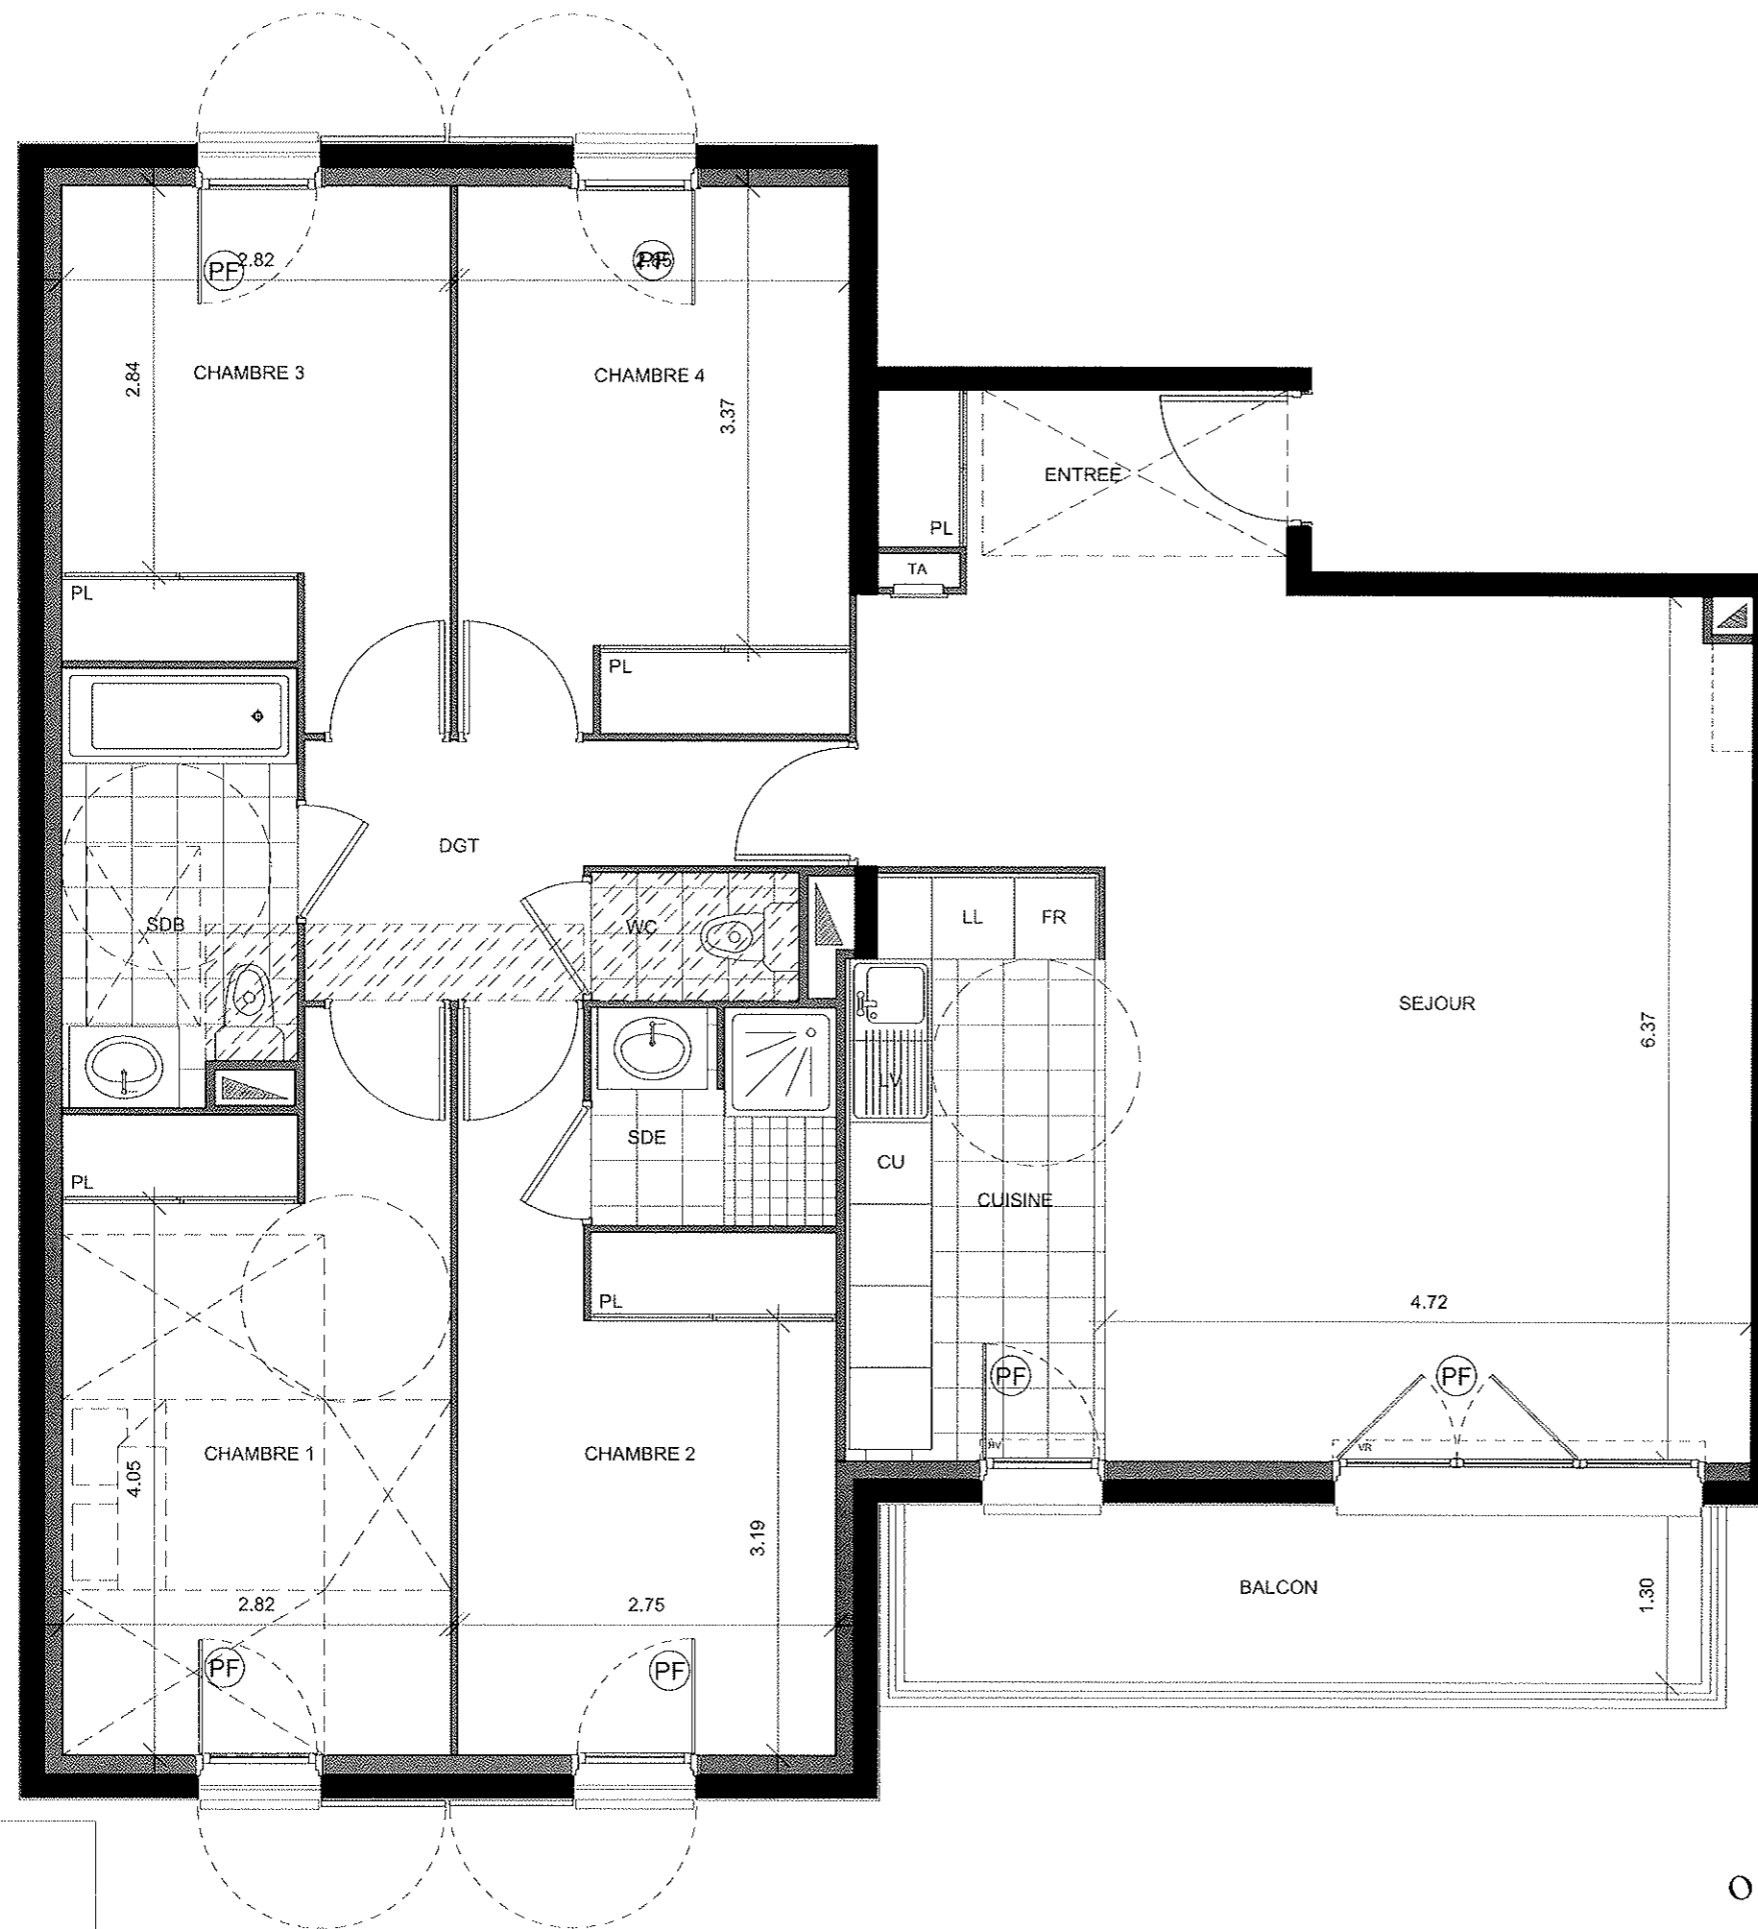



LES JARDINS DE LA HUNIERE


Chemin de la Vauve aux Granges
Chemin de la Hunière et des Joncherettes
91120 PALAISEAU

BÂTIMENT 8 - "Les Peupliers"

Appartement n° 8207
5 pièces, deuxième étage

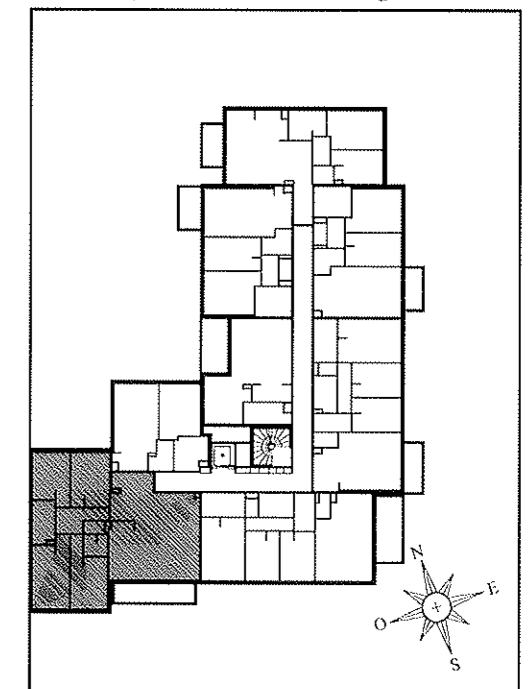

- VR Volet roulant
- PF Porte-fenêtre
- F Fenêtre
- FAB Fenêtre allège basse
- FO Fenêtre Oscillante
- TA Tableau abonné
-  Soffites ou faux-plafond

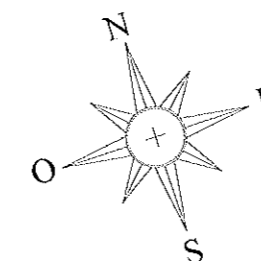

NOTA : Des modifications sont susceptibles d'être apportées à ce plan en fonction des nécessités techniques de la réalisation, tant en ce qui concerne les dimensions libres que l'équipement. Les surfaces indiquées sont approximatives. Les retombées, soffites, faux-plafond, canalisations, ballon d'eau chaude, ainsi que l'emplacement des équipements sont figurés à titre indicatif.

| | Surface habitable |
|-----------------------------|-----------------------------|
| Réception : | 37.81 m ² |
| dont | |
| Entrée 4.25 m ² | |
| Séjour 33.56 m ² | |
| Chambre 1 | 14.06 m ² |
| Chambre 2 | 12.05 m ² |
| Chambre 3 | 10.37 m ² |
| Chambre 4 | 11.42 m ² |
| Cuisine | 8.03 m ² |
| Salle d'eau | 2.82 m ² |
| Salle de bains | 5.29 m ² |
| WC | 1.42 m ² |
| Dégagement | 5.65 m ² |
| TOTAL | 108.92 m² |

| | |
|--------|---------------------|
| Balcon | 7.60 m ² |
|--------|---------------------|