


Plan du rez-de-chaussée




Plan du 1er étage

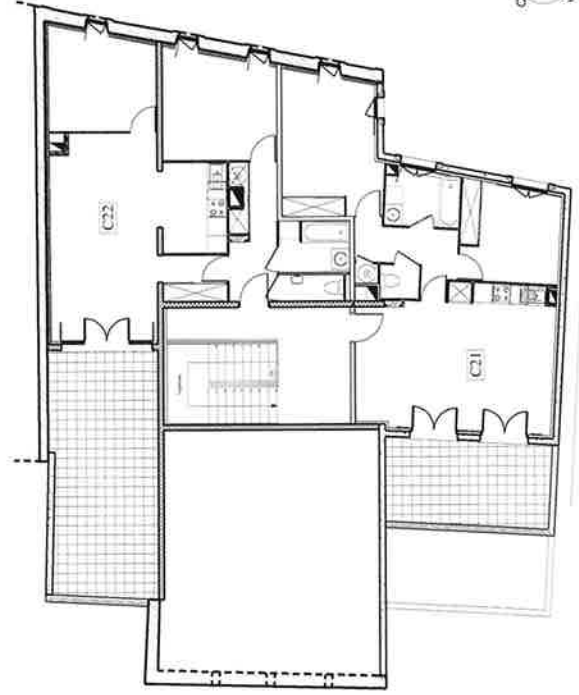

Plan du 2ème étage

Bâtiment C

PLANS DE MASSE - BÂT C

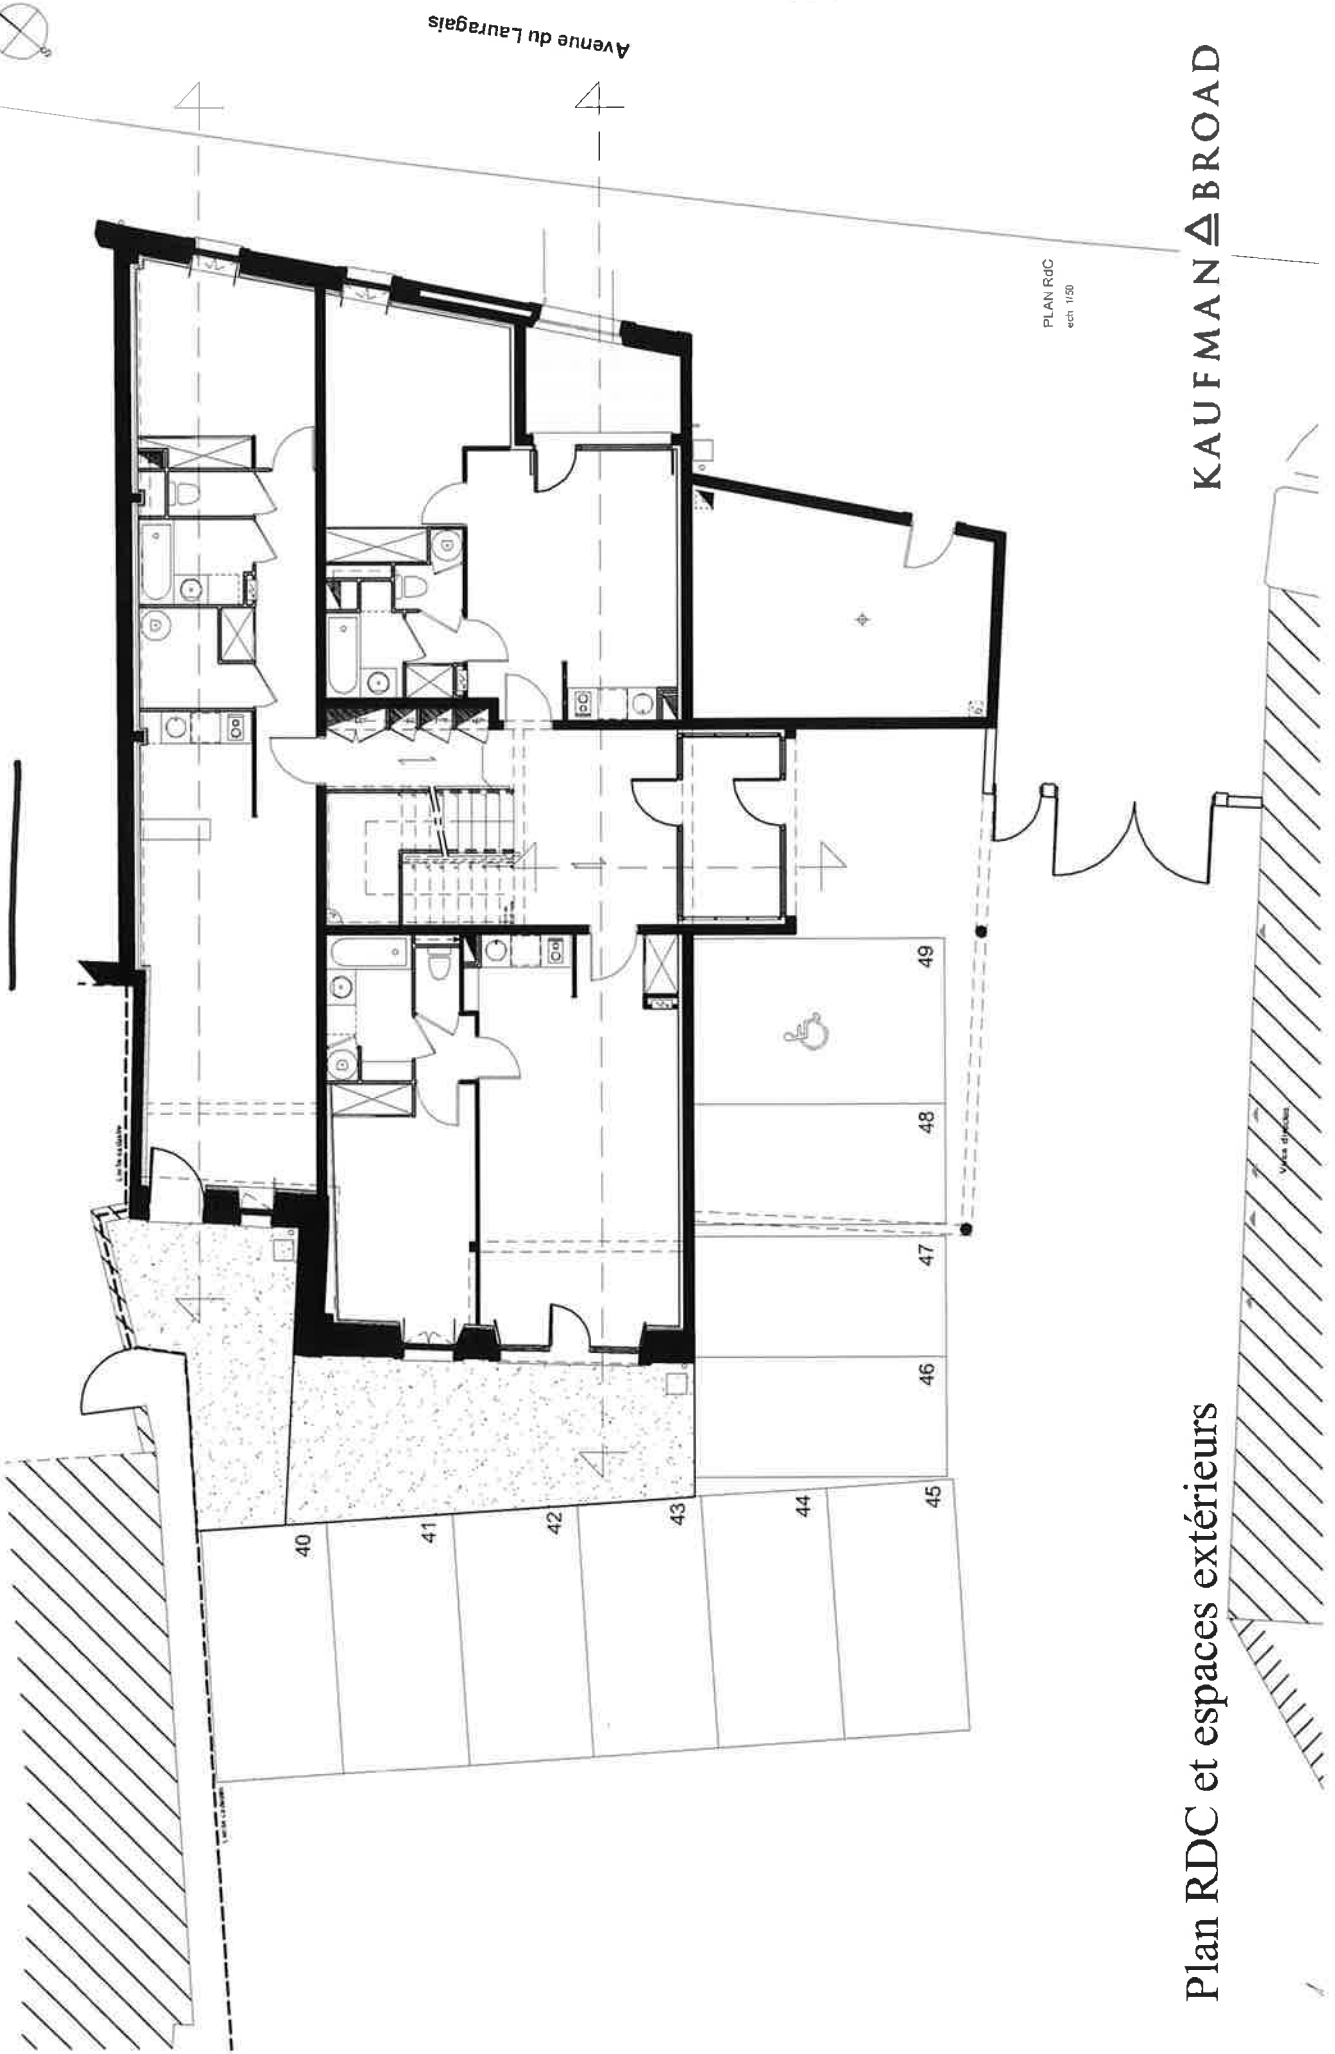

Avenue du Lauragais

PLAN RDC
ech 1/50

KAUFMAN & BROAD

Plan RDC et espaces extérieurs

Vues et coupes

Castanet Tolosan
les 2 Fésibres
plans des S/Sols

