


# Le Patio de Charles

Rue Charles Trénet  
Toulouse 31200

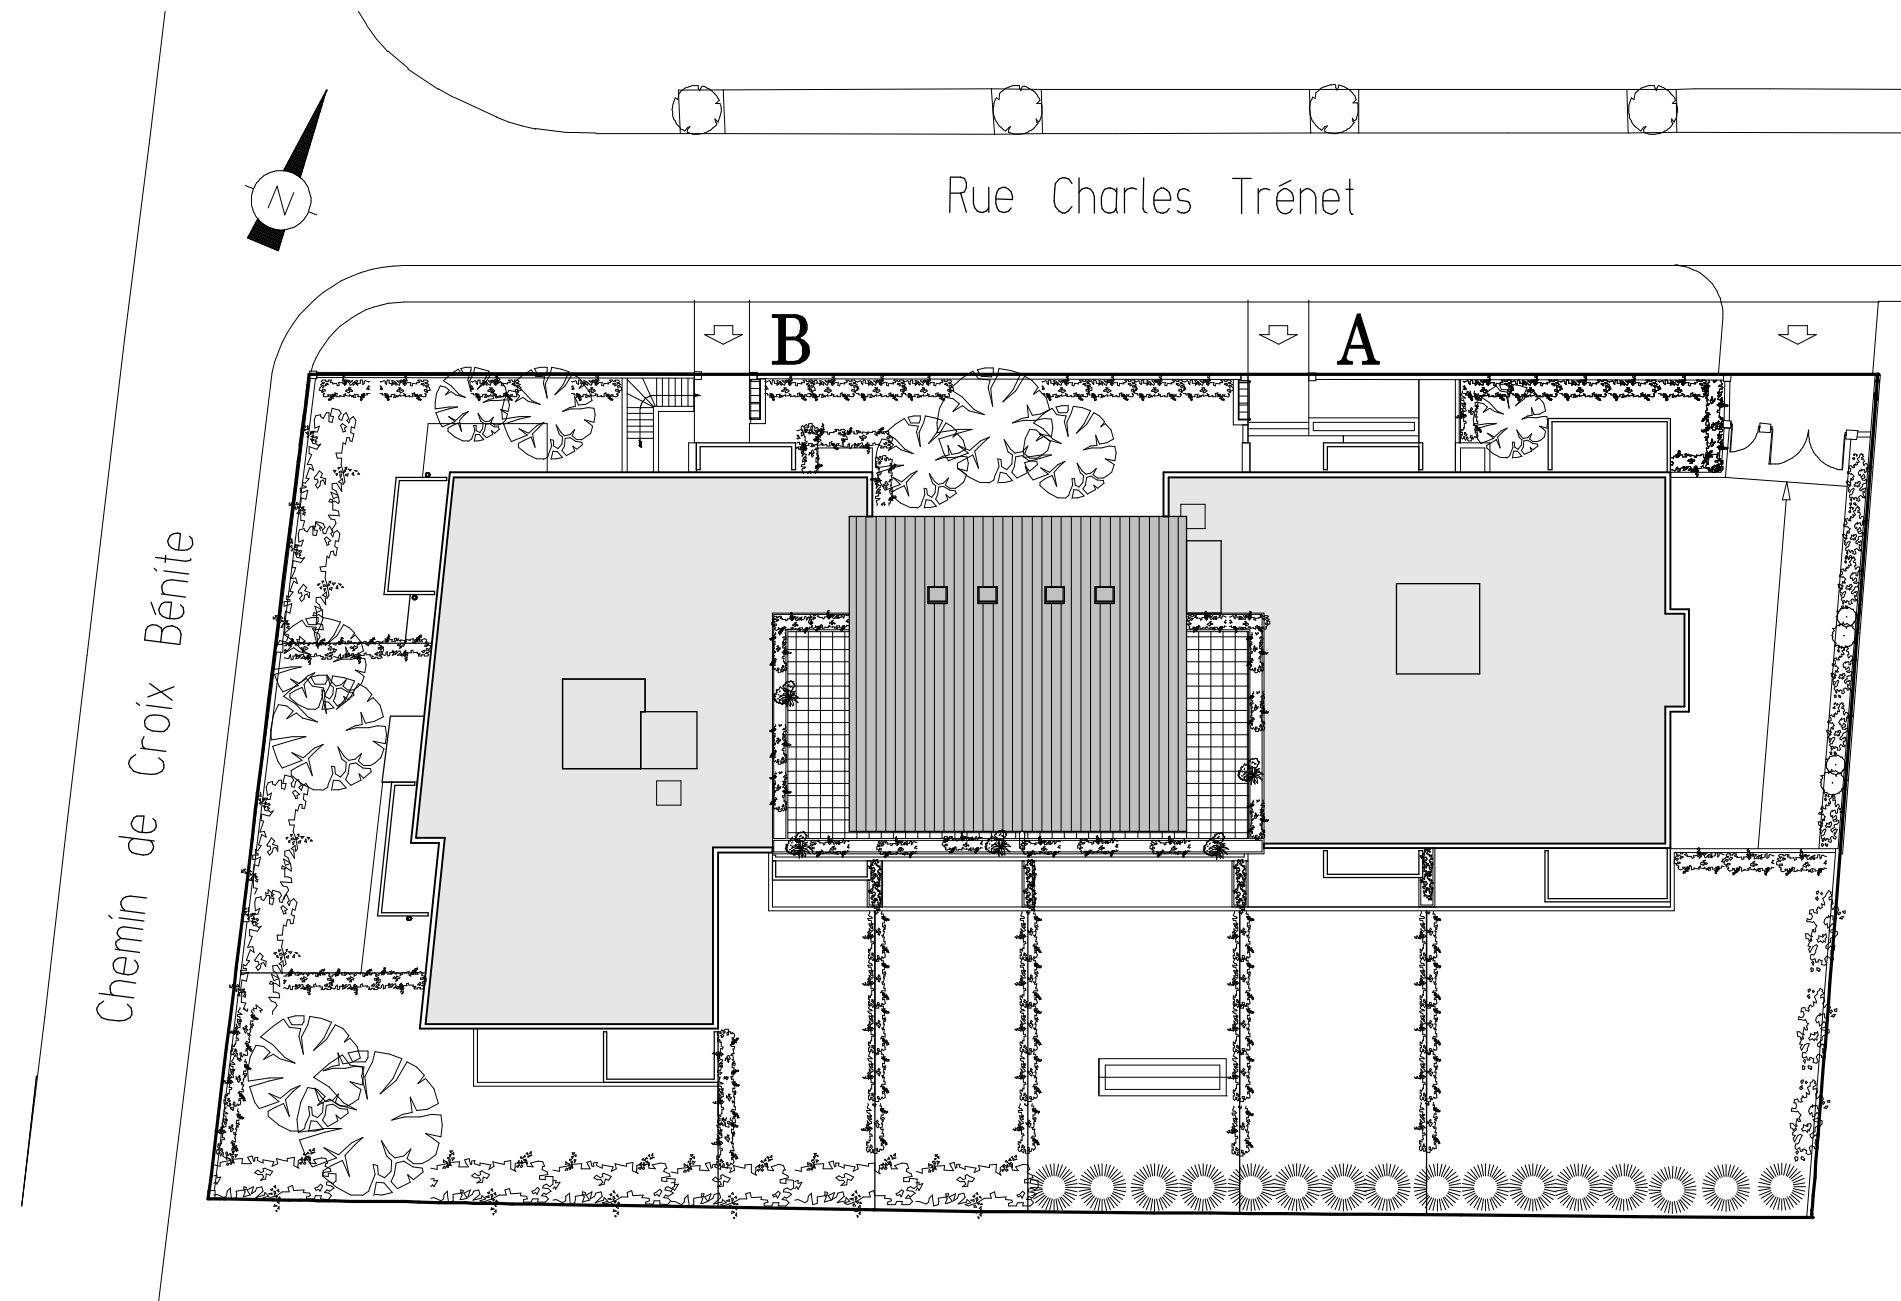

KAUFMAN  BROAD  
MIDI - PYRENEES

Architectes: Michel CARRERE - Jean-Louis JAUSSEIN

Plan de masse