


Les prestations décrites sont données à titre indicatif. Le maître d'ouvrage se réserve le droit d'apporter toutes modifications par des prestations similaires ou équivalentes ou pour répondre à des problèmes d'ordre technique. Les tolérances d'usage seront admises en ce qui concerne les dimensions et surfaces indiquées.

MALARDEAU

6, boulevard de Strasbourg
BP 7210 31 073 TOULOUSE CEDEX

LE CLOS GARONNE
61, chemin de l'Ermitage 31 600 MURET

REPERAGE DES PARKINGS

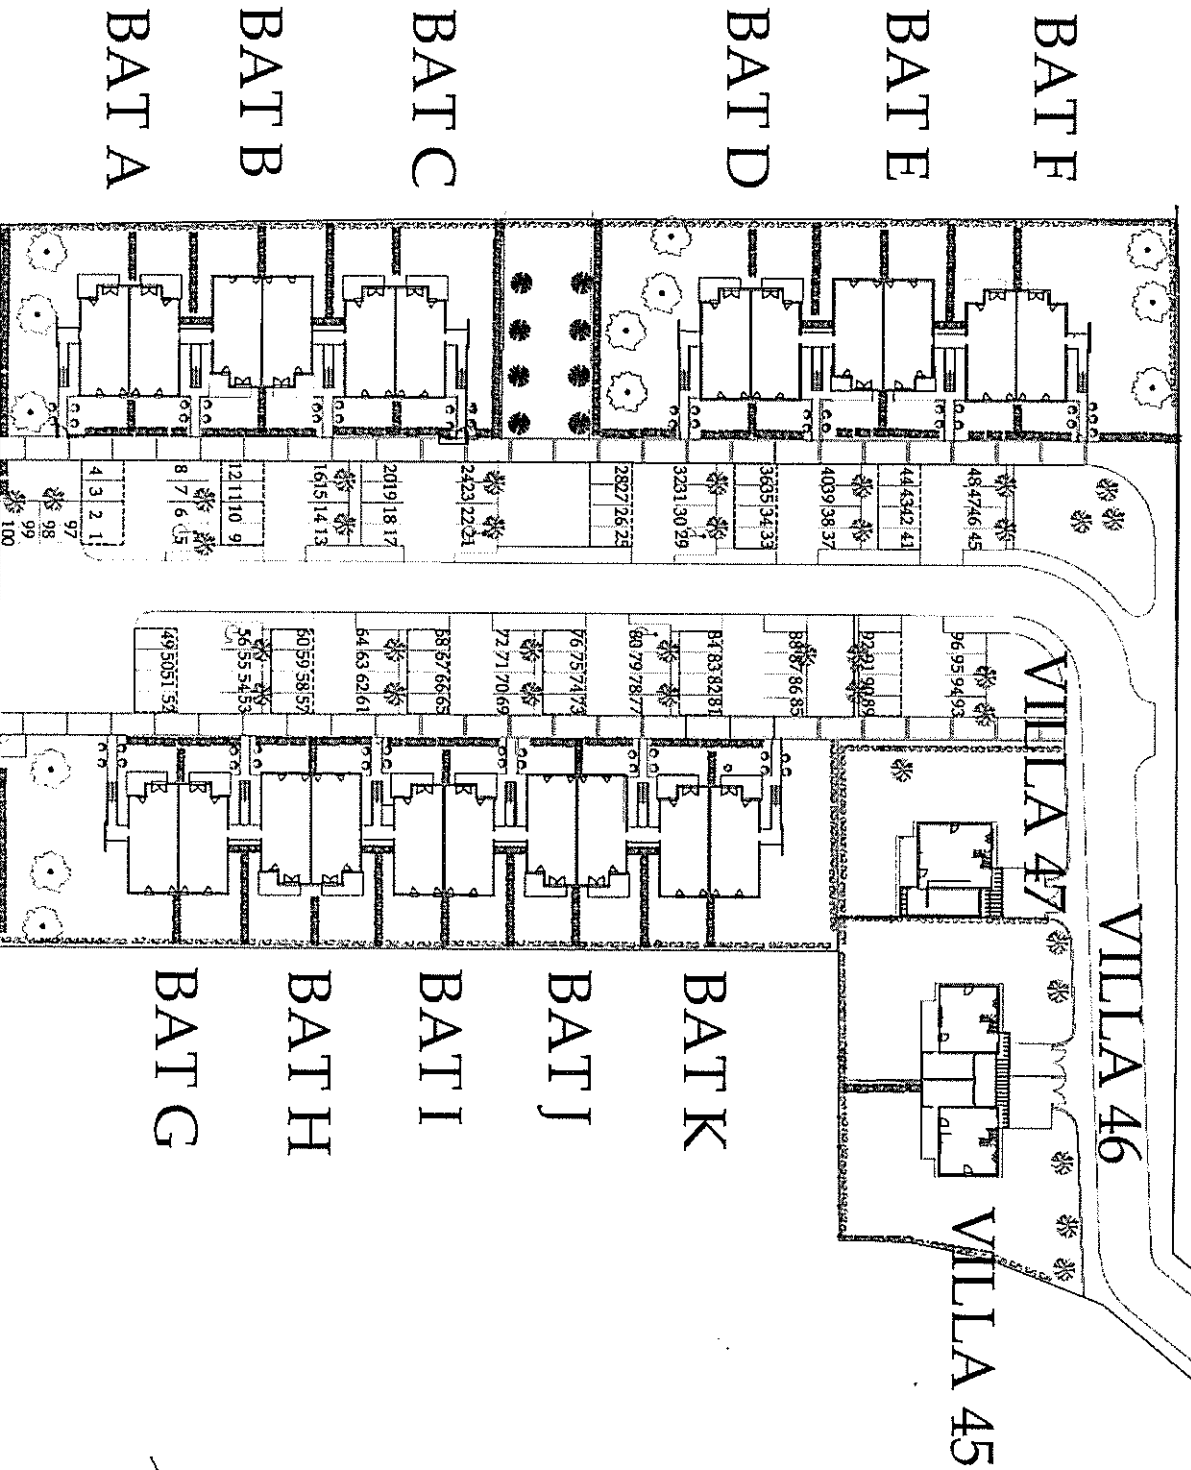

JANVIER 2007