


KAUFMAN & BROAD

Les Rives du Château

AVENUE DES PYRENEES
31120 LACROIX FALGARDE


Appartement N°B14

3 pièces, 1er étage,
hall B

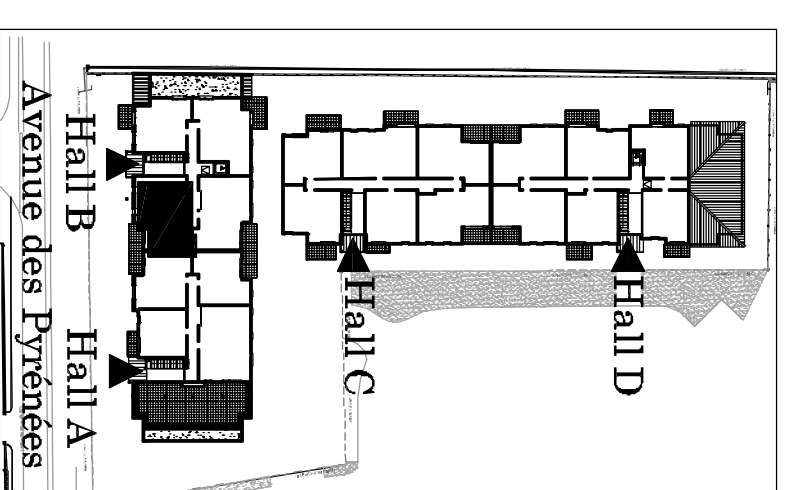


	surface habitable	surface utile
Entrée + pl.	5.12m ²	
Cuisine + séjour	21.15m ²	
Chambre 1	12.98m ²	
Chambre 2 + pl.	10.75m ²	
dégt.	2.85m ²	
wc	2.27m ²	
Salle de bains	4.80m ²	
TOTAL	59.92m²	
Loggia	6.90m ²	

NOTA: La surface des placards est incluse dans celle des pièces attenantes

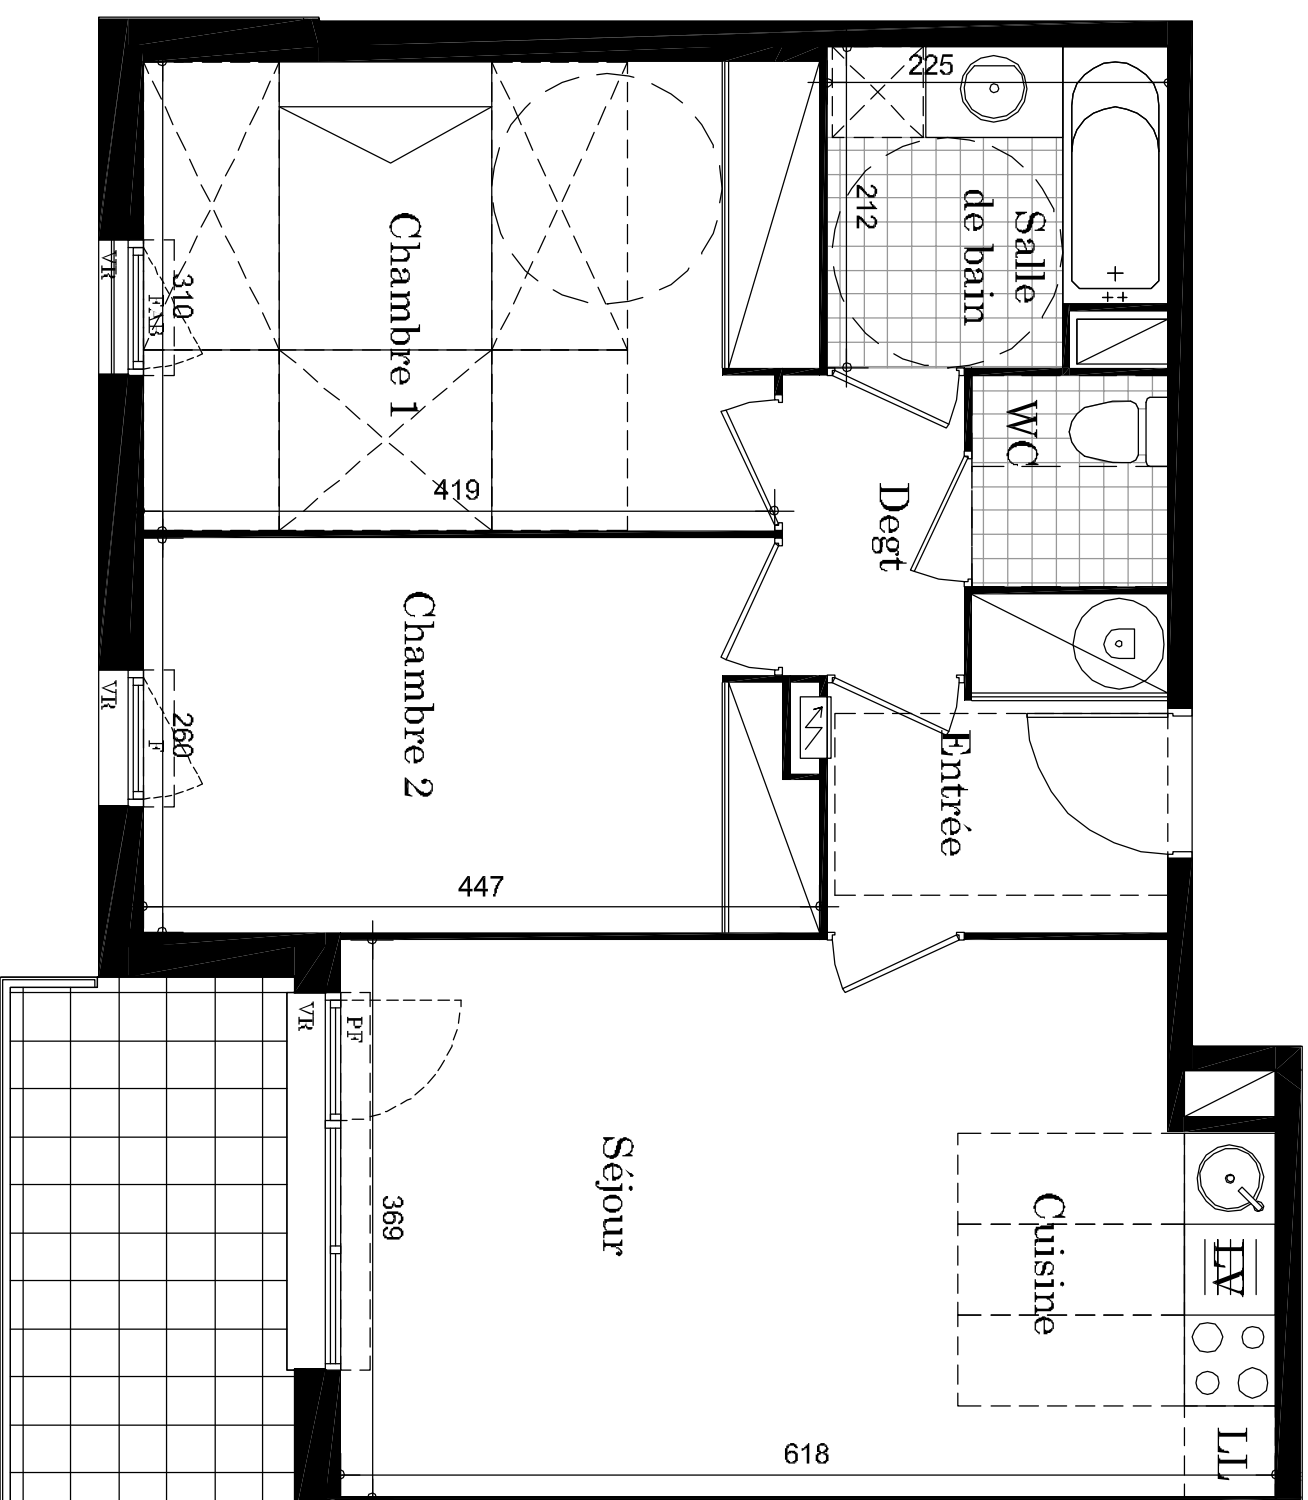

	Cuisson (fournie)
	Lave-Vaisselle (non fourni)
	Lave-linge (non fourni)
	Volet roulant
	Porte fenêtre
	Fenêtre
	Fenêtre allège basse
	Tableau électrique
	Soffites et faux-plafond

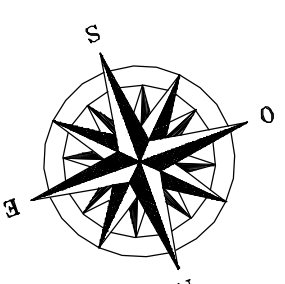

NOTA: Des modifications sont susceptibles d'être apportées à ce plan, en fonction des nécessités techniques de la réalisation, tant en ce qui concerne les dimensions hors que l'équipement. les surfaces indiquées sont approximatives. les retombées, soffites, faux-plafond, canalisations, ballons d'eau chaude, ainsi que l'emplacement des équipements sont figurés à titre indicatif