


# KAUFMAN Δ BROAD

## Les Rives du Château

AVENUE DES PYRENEES  
31120 LACROIX FALGARDE




### Appartement N°C26

3 pièces, 1er étage,  
hall C

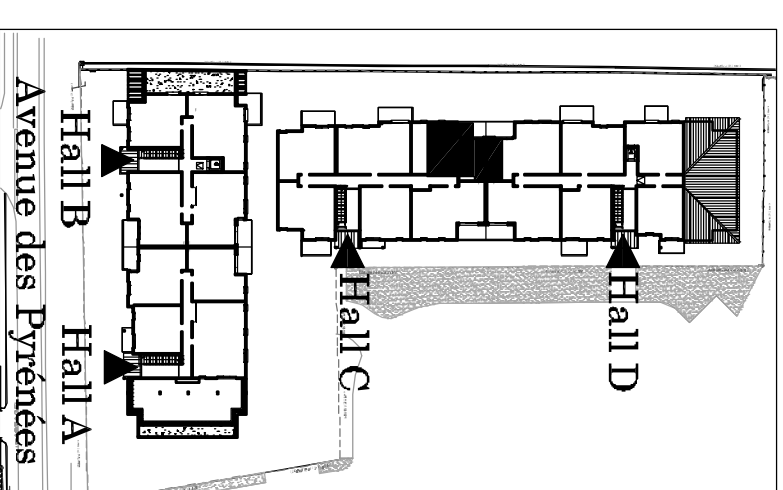

	surface habitable	surface utile
Entrée + pl.	4.86m <sup>2</sup>	
Cuisine + séjour	20.00m <sup>2</sup>	
Chambre 1	13.01m <sup>2</sup>	
Chambre 2 + pl.	10.75m <sup>2</sup>	
degt.	2.73m <sup>2</sup>	
wc	2.27m <sup>2</sup>	
Salle de bains	4.80m <sup>2</sup>	
<b>TOTAL</b>	<b>58.42m<sup>2</sup></b>	
Loggia	6.82m <sup>2</sup>	

NOTA: La surface des placards est incluse dans celle des pièces attenantes

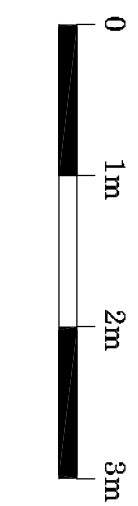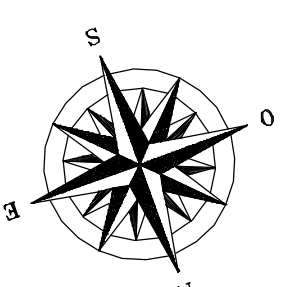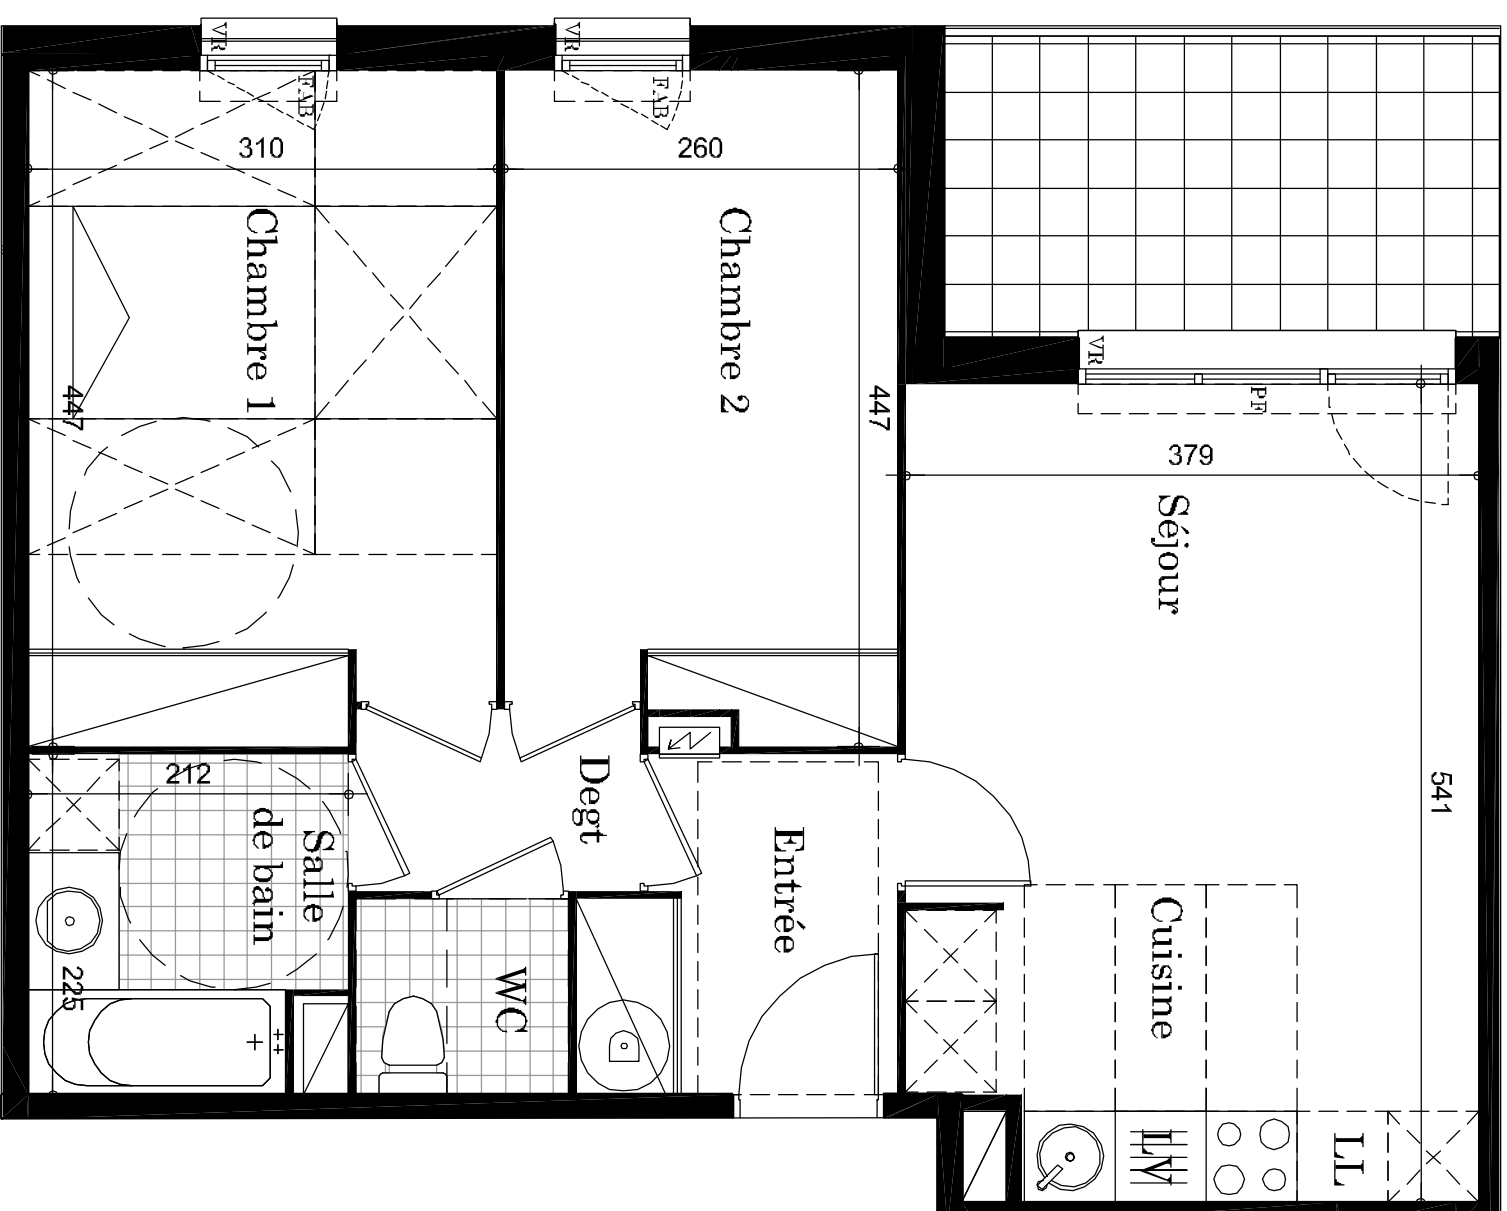

	Cuisson (fournie)
	Lave-Vaisselle (non fourni)
	Lave-linge (non fourni)
	Volet roulant
	Porte fenêtre
	Fenêtre
	Fenêtre allège basse
	Tableau électrique
	Soffites et faux-plafond

NOTA: Des modifications sont susceptibles d'être apportées à ce plan, en fonction des nécessités techniques de la réalisation, tant en ce qui concerne les dimensions libres que l'équipement. les surfaces indiquées sont approximatives. les retombées, soffites, faux-plafond, canalisations, ballons d'eau chaude, ainsi que l'emplacement des équipements sont figurés à titre indicatif