



LE DOMAINE DU MARQUISAT

Rue Petite Forêt
33 470 LE TEICH

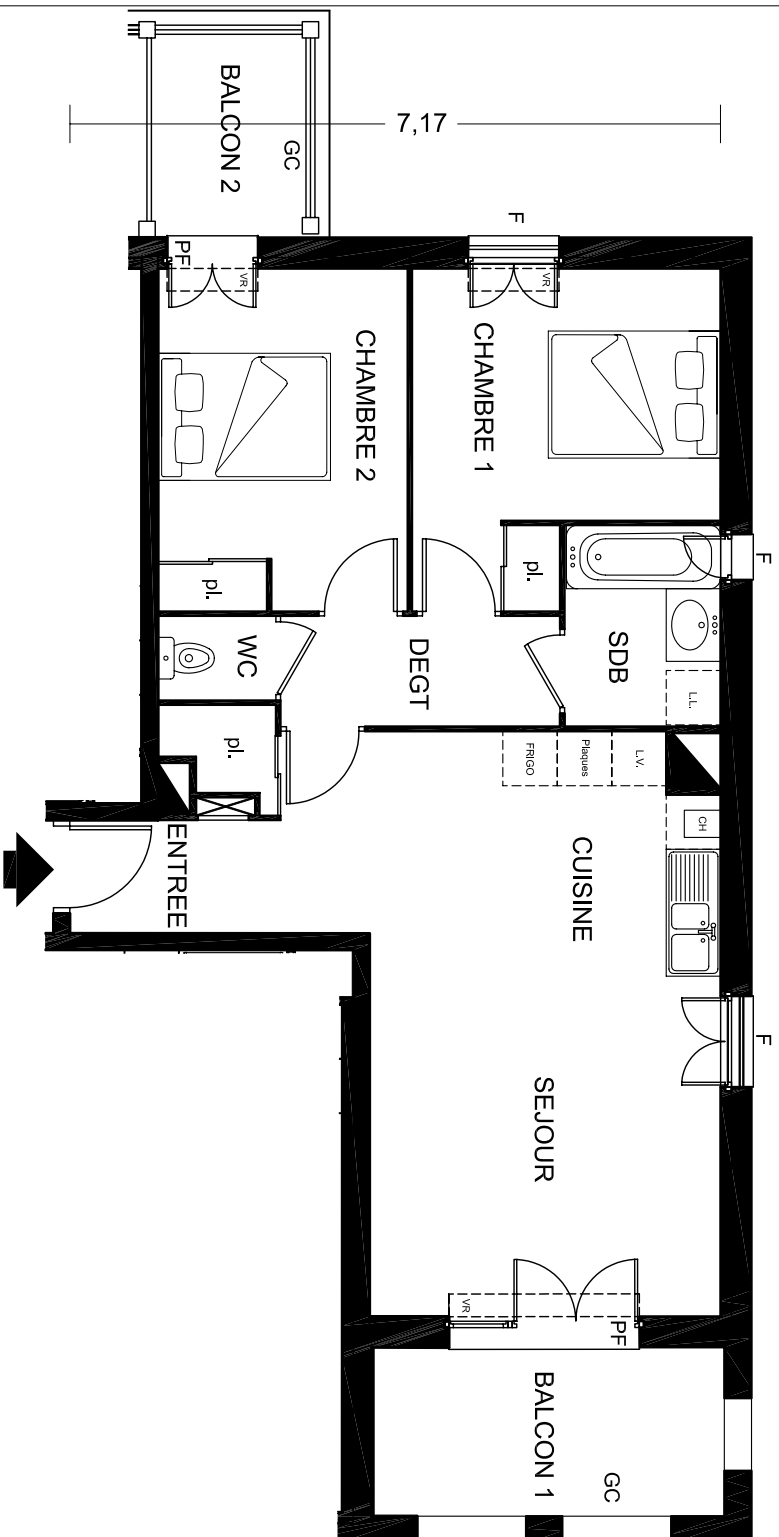

PF: porte fenêtre
F: fenêtre
VR: volet roulant
GC: garde corps

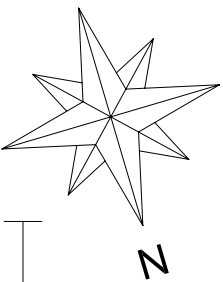

17 Mai 2011

LES COTES ET LES SURFACES ANSSI QUE L'EMPLACEMENT DES GAINES SONT MENTIONNEES A TITRE INDICATIF. ELLES SONT SUSCEPTIBLES DE LEGERES VARIATIONS EN FONCTION D'IMPERATIFS TECHNIQUES OU ADMINISTRATIFS

TYPE	T3
NIVEAU	R+2
LOT	B202



SURFACES HABITABLES (m ²)	
ENTREE	2,90
SEJOUR+CUISINE	27,90
CHAMBRE 1	11,04
CHAMBRE 2	10,36
DEGT	3,75
SDB	3,81
WC	1,20
TOTAL SURFACES HABITABLES	60,96
SURFACES BALCONS (m ²)	
BALCON 1	7,17
BALCON 2	3,79
TOTAL SURFACES BALCONS	10,96

